PRODUCED BY AN AUTODESK EDUCATIONAL PRODUCT

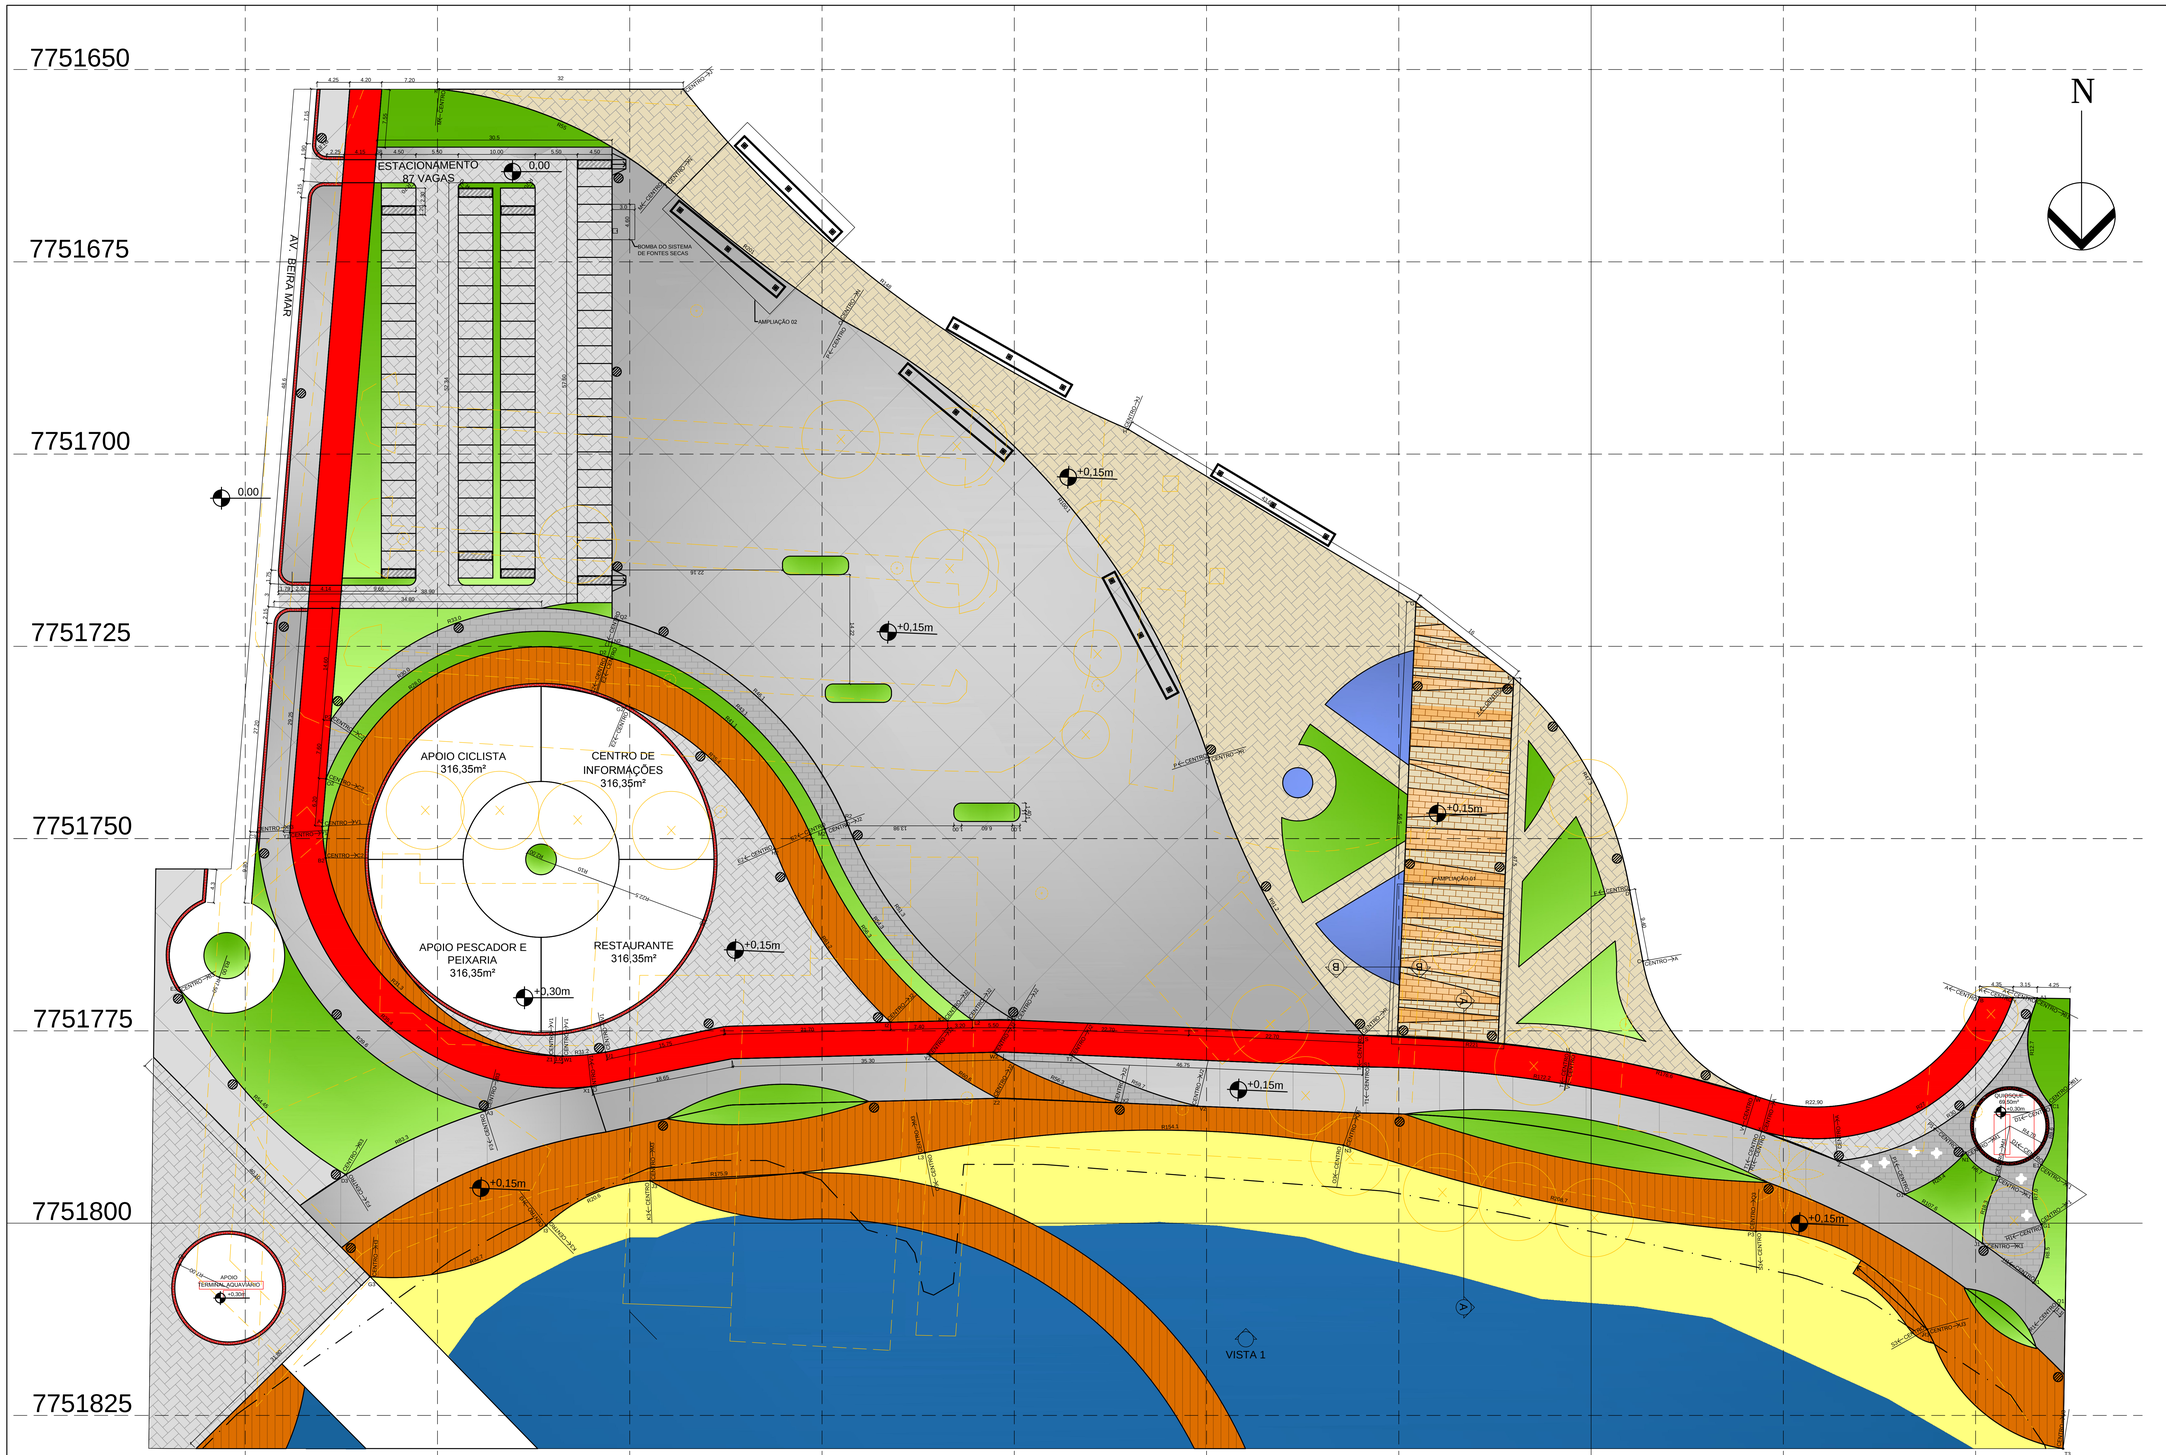

LEGENDA

TABELA DE PAVIMENTAÇÃO

SIMBOLOGIA	IMAGEM	ESPECIFICAÇÃO
		PISO INTERTRAVADO DE CONCRETO RETANGULAR PAVIBLOCO COR: NATURAL DIMENSÕES: 20x10cm ALTURA: 0,80m CAMADAS DE ASSENTAMENTO: AREIA, SOLO BRITA, BRITA GRADUADA E SOLO COMPACTADO.
		PISO INTERTRAVADO DE CONCRETO RETANGULAR PAVIBLOCO COR: GRAFITE DIMENSÕES: 20x10cm ALTURA: 0,80m CAMADAS DE ASSENTAMENTO: AREIA, SOLO BRITA, BRITA GRADUADA E SOLO COMPACTADO.
		PISO INTERTRAVADO DE CONCRETO RETANGULAR PAVIBLOCO COR: CAMURÇA DIMENSÕES: 20x10cm ALTURA: 0,80m CAMADAS DE ASSENTAMENTO: AREIA, SOLO BRITA, BRITA GRADUADA E SOLO COMPACTADO.
		PISO INTERTRAVADO DE CONCRETO RETANGULAR PAVIBLOCO COR: TERRACOTA DIMENSÕES: 20x10cm ALTURA: 0,80m CAMADAS DE ASSENTAMENTO: AREIA, SOLO BRITA, BRITA GRADUADA E SOLO COMPACTADO.
		DECK DE MADEIRA FRISADO INDUSPARQUET ESPÉCIE: CUMARU DIMENSÕES: 20x80cm ALTURA: 10cm FIXADO COM CAVILHAS E PARAFUSOS; ADEQUADO PARA ÁREAS EXTERNAS E RESISTENTE ÀS INTEMPÉRIES.
		CONCRETO MOLDADO IN LOCO ALTURA: 10cm, MODULADO COM DIMENSÕES: 3,0X1,5m, SEPARADOS POR JUNTA DE DILATAÇÃO E JUNTAS ESTRUTURAIS A CADA DOIS MÓDULOS.
		CONCRETO PINTADO MOLDADO IN LOCO - VERMELHO ALTURA: 10cm, MODULADO COM DIMENSÕES: 3,0X1,5m, SEPARADOS POR JUNTA DE DILATAÇÃO E JUNTAS ESTRUTURAIS A CADA DOIS MÓDULOS.
		GRAMA ESMERALDA (*Zoysia japonica*) FORNECEDOR: GRAMAS IMPERIAL PLACAS COM DIMENSÕES: 1,0x0,5m ALTURA IDEAL: 3cm BOA TOLERÂNCIA AO PISOTEIO
		ESPELHO D'ÁGUA FORNECEDOR DE EQUIPAMENTOS DE BOMBEAMENTO E PRODUTOS PARA TRATAMENTO DA ÁGUA: FIBROMAR PROFUNDIDADE: 50cm
		PISO TÁTIL DE ALERTA - DIBRATEC MATERIAL: CONCRETO COR: VERMELHA DIMENSÕES: 25x25cm ESPESSURA: 25mm.

INFORMAÇÕES CONSTRUTIVAS

SIMBOLOGIA	ESPECIFICAÇÃO
	ÁRVORES RETIRADAS
	PALMEIRAS RETIRADAS
	POSTES RETIRADOS
	POSTES NOVOS
	DEMOLIÇÕES
	CURVA DE NÍVEL

PONTOS DE AMARRAÇÃO

CÓDIGO	X	Y
A	7.751.762	5.109.570,7
B	7.751.770,6	5.109.549,5
C	7.751.766	5.109.593,3
D	7.751.756,7	5.109.595
E	7.751.729,1	5.109.610
F	7.751.764,3	5.109.641,7
G	7.751.719,3	5.109.622,8
H	7.751.696,8	5.109.660,1
I	7.751.652,7	5.109.718
J	7.751.560,7	5.109.602
K	7.751.652,7	5.109.749,8
L	7.751.665	5.109.720,5
M	7.751.707,2	5.109.756,6
N	7.751.513,4	5.109.586,8
O	7.751.682,7	5.109.697,2
P	7.751.770,7	5.109.744,8
Q	7.751.739,5	5.109.649,7
R	7.751.710,8	5.109.562
S	7.751.775,5	5.109.629,6
T	7.751.996,4	5.109.634,7
U	7.751.777,8	5.109.602,7
V	7.751.952,1	5.109.631
W	7.751.783,5	5.109.578,8
X	7.751.788,1	5.109.577,8
Y	7.751.770,7	5.109.545,2
Z	7.751.791,9	5.109.567,9

CÓDIGO	x	Y
A1	7.751.770,8	5.109.542
B1	7.751.776,5	5.109.530,5
C1	7.751.790,4	5.109.540,3
D1	7.751.762,5	5.109.548,4
E1	7.751.792,4	5.109.541,4
F1	7.751.796,3	5.109.535,3
G1	7.751.800,2	5.109.541,5
H1	7.751.802,9	5.109.545,5
I1	7.751.807,7	5.109.542,5
J1	7.751.802,6	5.109.549,1
K1	7.751.802,6	5.109.530,8
L1	7.751.794,0	5.109.546,9
M1	7.751.787,4	5.109.545,6
N1	7.751.790,9	5.109.551,3
O1	7.751.796,2	5.109.559,2
P1	7.751.777,2	5.109.566,4
Q1	7.751.810,7	5.109.539,2
R1	7.751.890,2	5.109.611,6
S1	7.751.779,7	5.109.629,7
T1	7.751.951,9	5.109.630,9
U1	7.751.777,8	5.109.728,1
V1	7.751.747,0	5.109.733,8
W1	7.751.778,3	5.109.733,7
X1	7.751.782,3	5.109.730,0
Y1	7.751.749,2	5.109.769,2
Z1	7.751.778,2	5.109.734,2

CÓDIGO	x	Y
A2	7.751.748,4	5.109.765,0
B2	7.751.752,5	5.109.764,6
C2	7.751.752,7	5.109.736,5
D2	7.751.726,4	5.109.727,9
E2	7.751.766,0	5.109.739,2
F2	7.751.749,5	5.109.701,5
G2	7.751.733,0	5.109.725,6
H2	7.751.751,3	5.109.706,1
I2	7.751.773,9	5.109.691,1
J2	7.751.729,4	5.109.648,9
K2	7.751.773,7	5.109.683,7
L2	7.751.773,6	5.109.680,4
M2	7.751.748,7	5.109.699,6
N2	7.751.724,5	5.109.727,3
O2	7.751.742,2	5.109.764,5
P2	7.751.734,6	5.109.763,8
Q2	7.751.728,4	5.109.726,4
R2	7.751.747,7	5.109.696,9
S2	7.751.773,6	5.109.675,0
T2	7.751.778,10	5.109.667,8
U2	7.751.726,7	5.109.637,5
V2	7.751.784,8	5.109.651,2
W2	7.751.777,8	5.109.777,8
X2	7.751.784,4	5.109.661,2
Y2	7.751.778	5.109.686,3
Z2	7.751.783,8	5.109.677,2

CÓDIGO	x	Y
A3	7.751.785,4	5.109.743,9
B3	7.751.747,0	5.109.733,7
C3	7.751.749,2	5.109.773,4
D3	7.751.793,7	5.109.761,9
E3	7.751.769,4	5.109.783,6
F3	7.751.864,7	5.109.718,4
G3	7.751.806,9	5.109.758,7
H3	7.751.774,4	5.109.755,8
I3	7.751.800,3	5.109.735,8
J3	7.751.794,5	5.109.722,4
K3	7.751.815,2	5.109.721,5
L3	7.751.790,9	5.109.686,7
M3	7.751.618,5	5.109.722,4
N3	7.751.789,9	5.109.632,2
O3	7.751.942,0	5.109.656,7
P3	7.751.801,0	5.109.578,6
Q3	7.751.592,9	5.109.563,1
R3	7.751.813,8	5.109.556,3
S3	7.751.826,0	5.109.578,1
T3	7.751.829,3	5.109.538,7
U3	7.751.816,8	5.109.535,4

PROJETO EXECUTIVO

SÍTIO HISTÓRICO DA PRAINHA
VILA VELHA - ES

DOCENTES: Michelly de Angelo, Luiz Marcello Ribeiro, Simone Neiva	ESCALA: 1/250
LOCAL: Sítio Histórico da Prainha, Centro, Vila Velha - ES	DATA: 16/11/2015
DESCRIÇÃO: Planta Baixa - Obra	PRANCHA: 01/04
DISCENTE: Bruna Ribeiro Siqueira	

PRODUCED BY AN AUTODESK EDUCATIONAL PRODUCT