





PLANTA BAIXA - TRECHO I 1/250




PLANTA BAIXA - TRECHO II 1/250

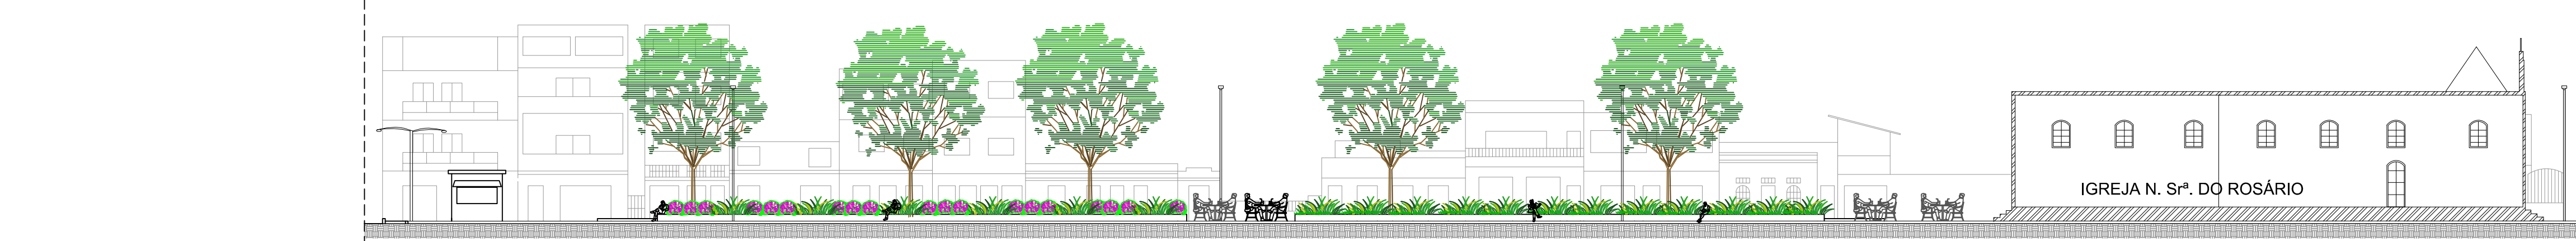


CORTE C-C' - TRECHO I 1/250

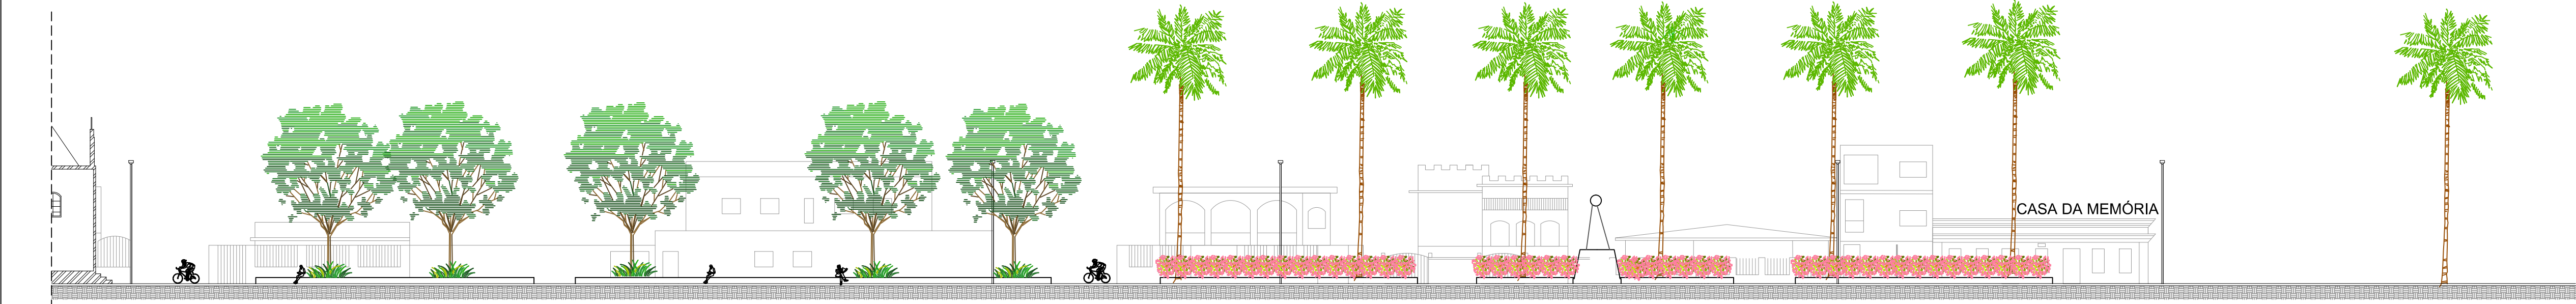




CORTE C-C' - TRECHO II 1/250

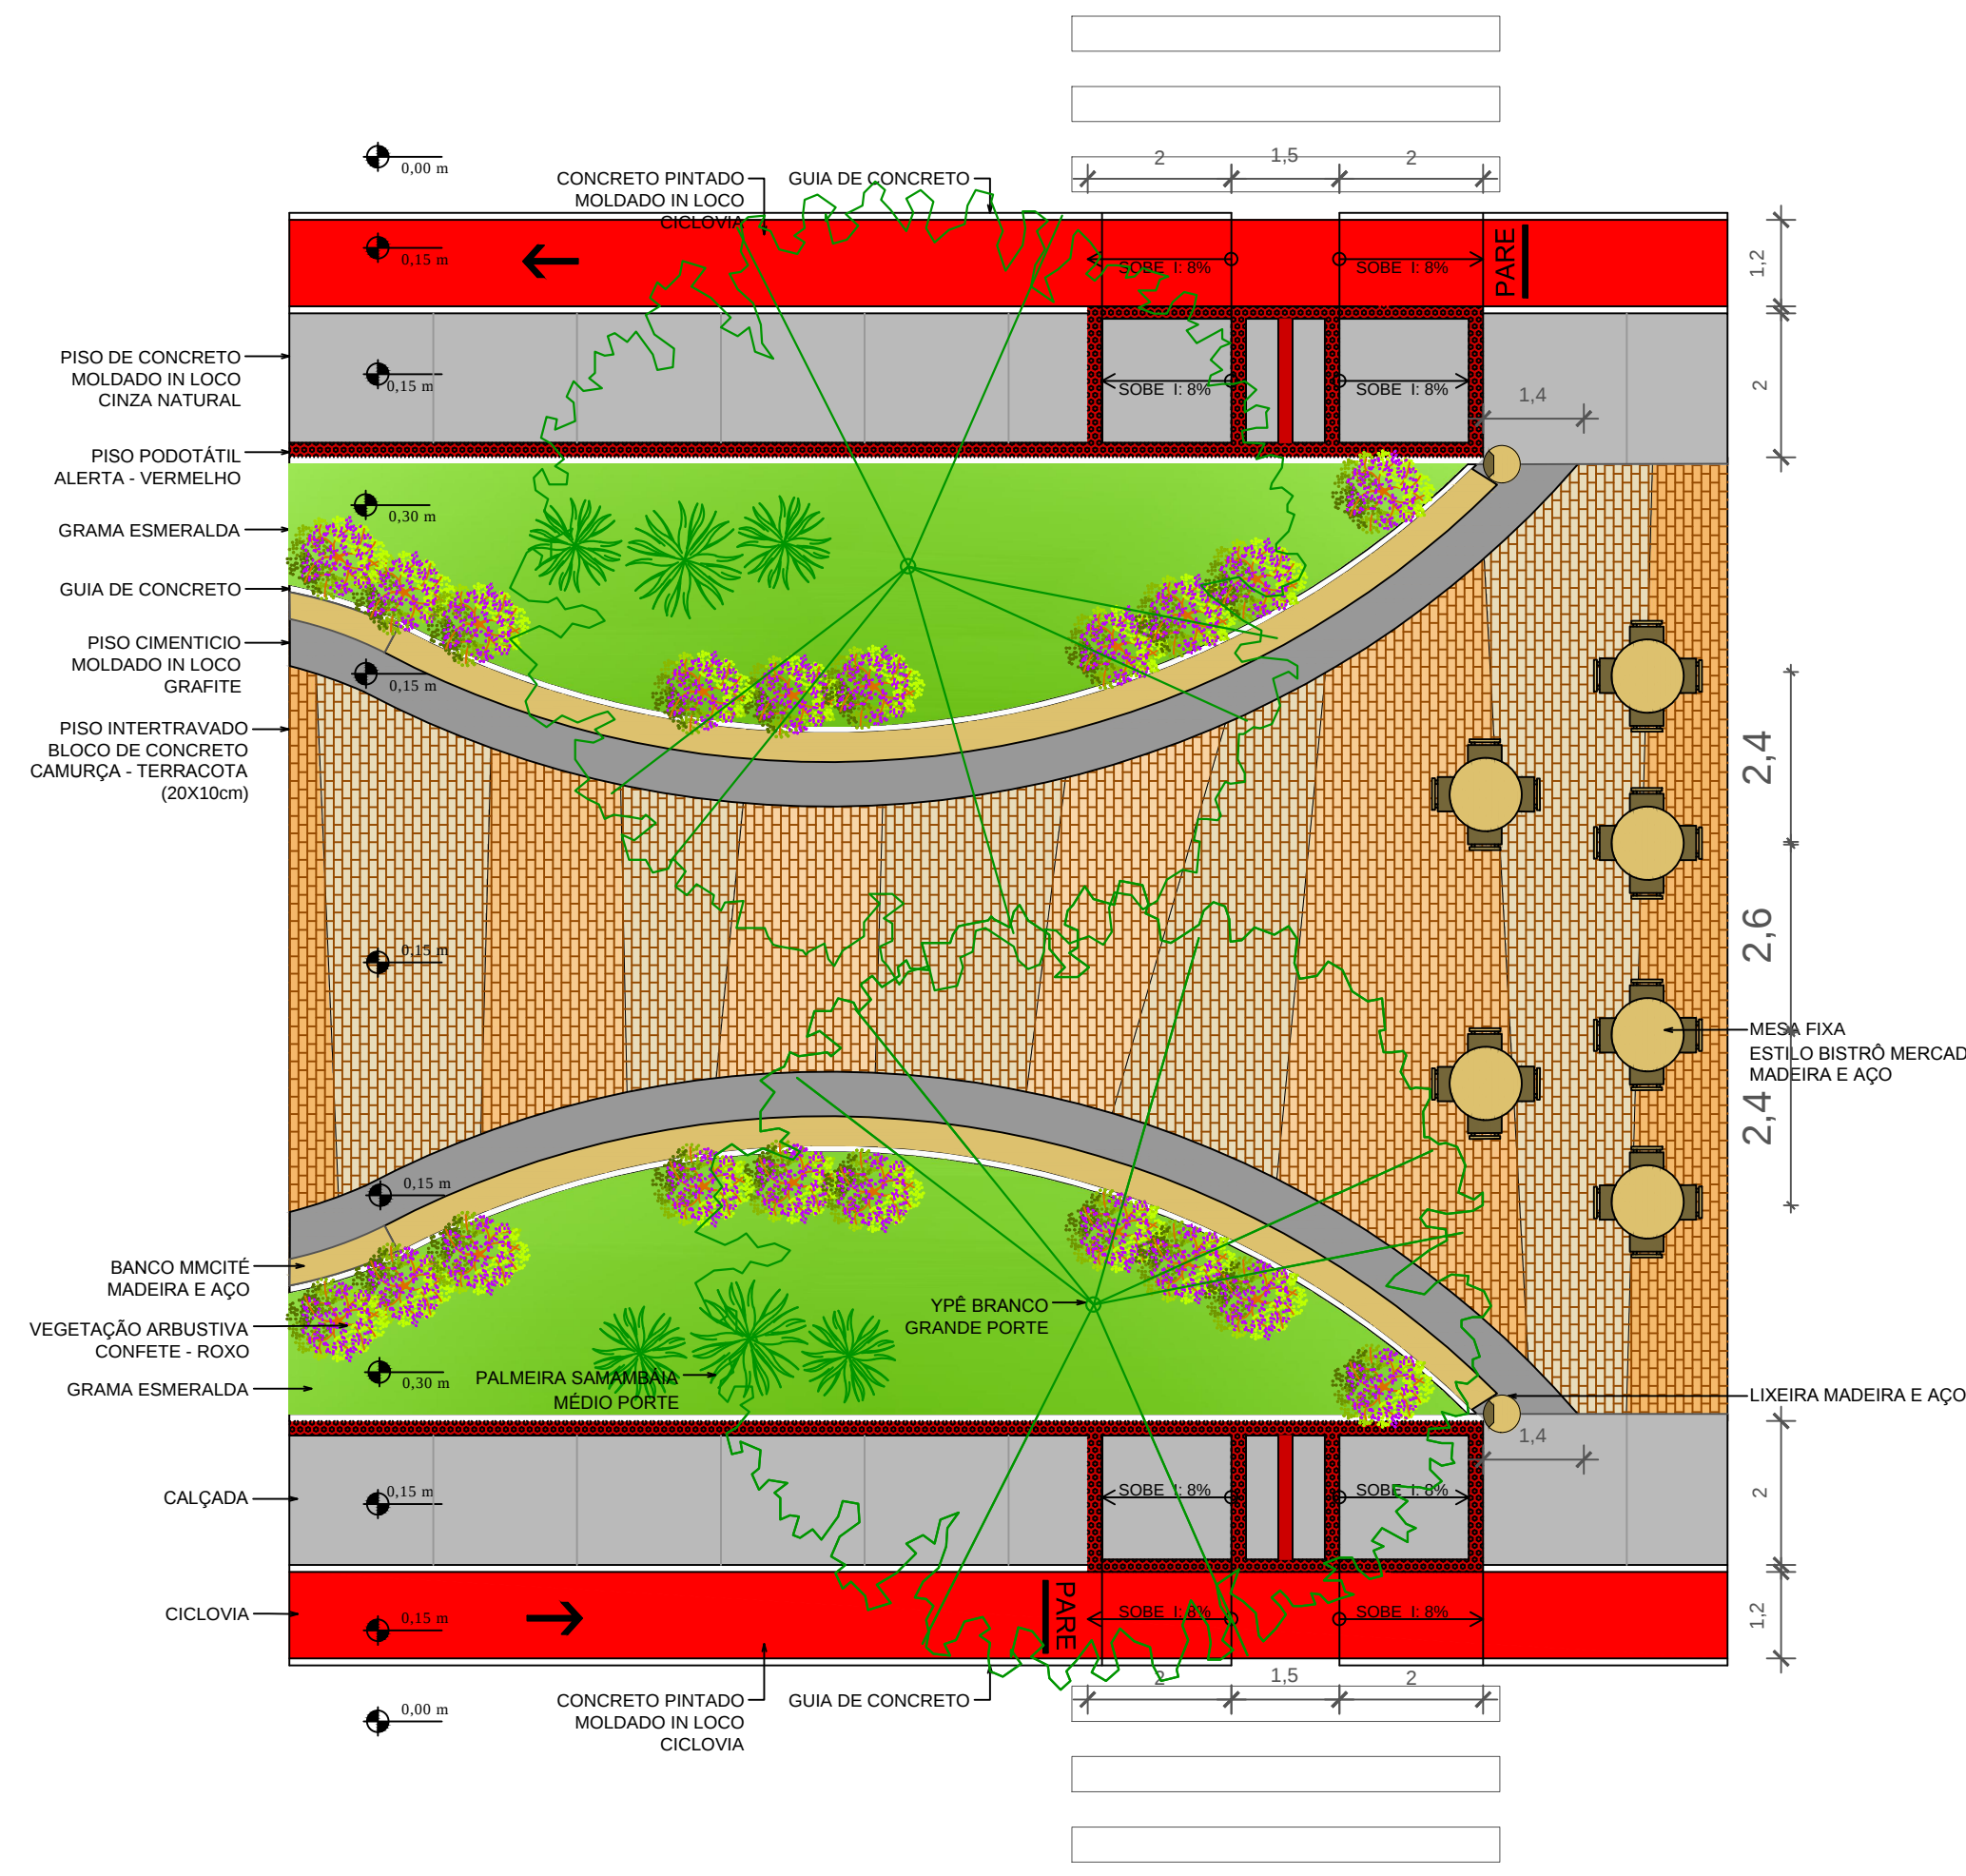

AMPLIAÇÃO 03 1/100

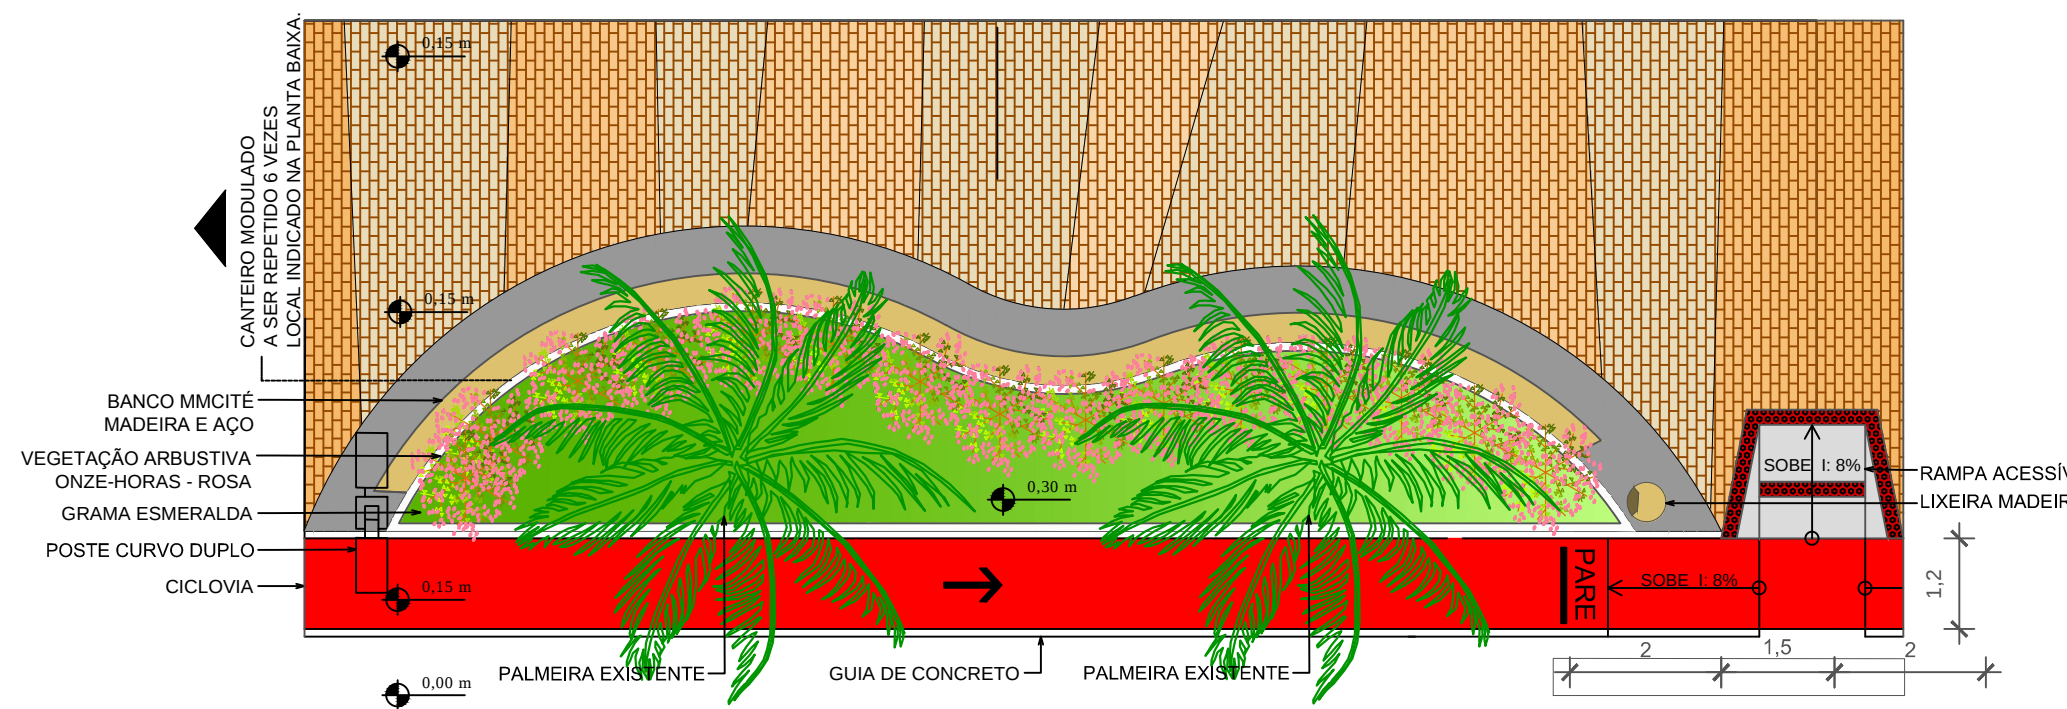

AMPLIAÇÃO 04 1/100

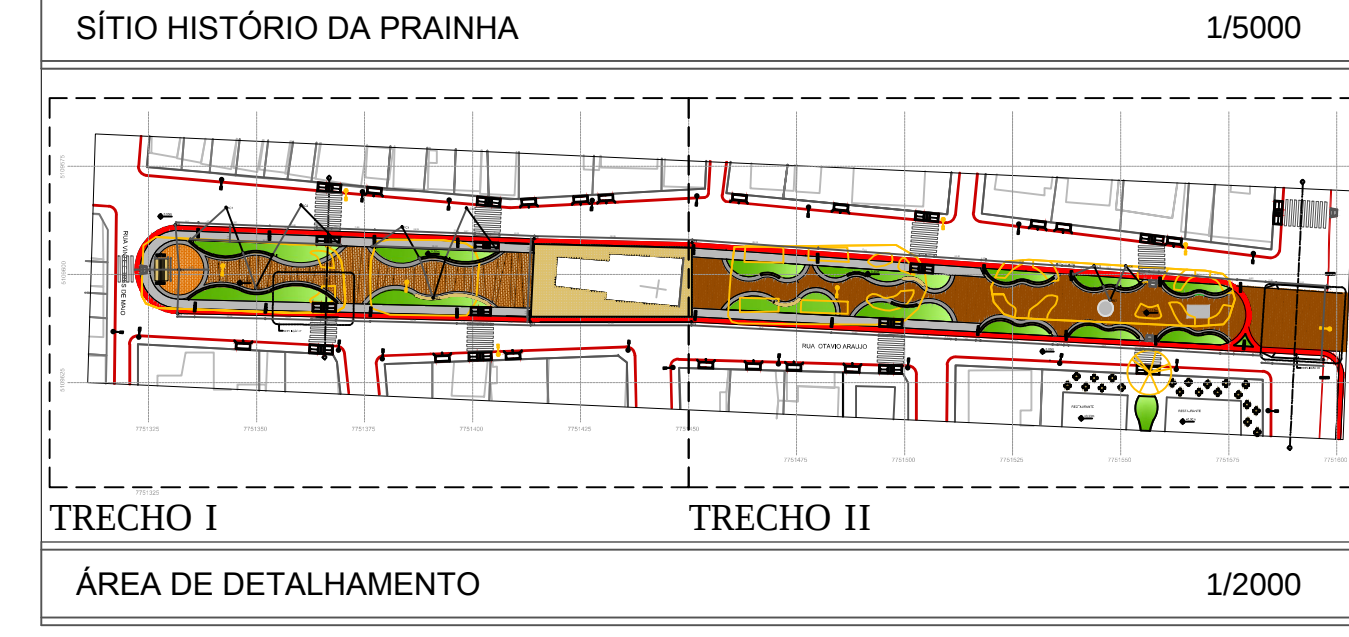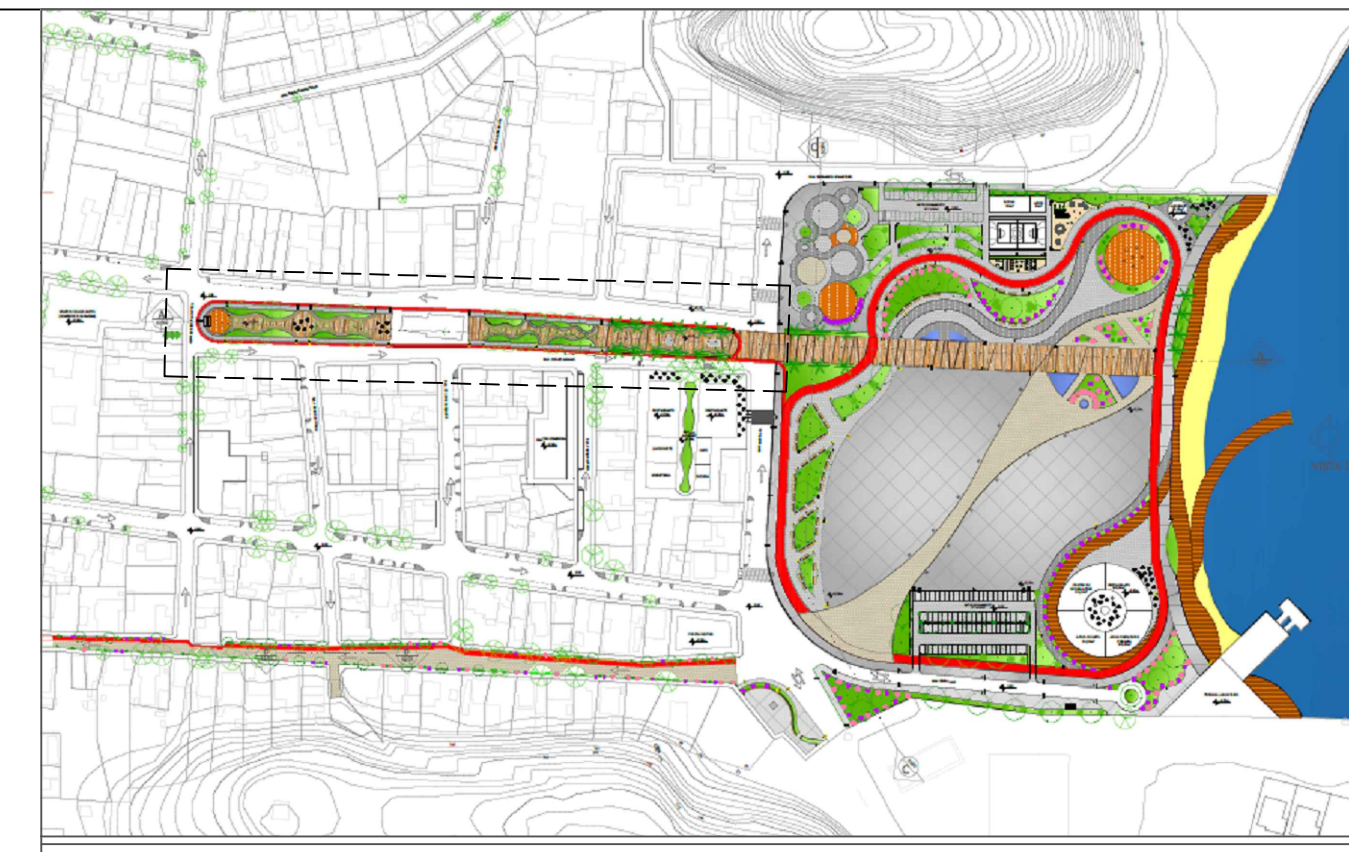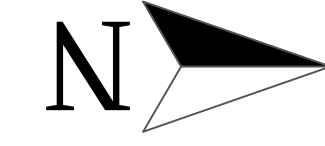

QUADRO DE MOBILIÁRIO	
SIMBOLOGIA	ESPECIFICAÇÃO
	MESA BISTRÔ MERCADO - VIA PÚBLICA. MADEIRA E AÇO.
	BANCO LDP120 - MMCITÊ. MADEIRA E AÇO.
	ABRIGO DE ÔNIBUS GE410B-SS- MMCITÊ - VIDRO, AÇO E MADEIRA.
	LIXEIRA DG115 MMCITÊ. MADEIRA E AÇO.
	POSTE DE ILUMINAÇÃO GERAL MATERIAL: AÇO GALVANIZADO DIMENSÕES: H: 8,0m, DIAM: 25cm
	POSTE DE ILUMINAÇÃO CURVO DUPLO - TRÓPICO LP-521 MATERIAL: AÇO GALVANIZADO DIMENSÕES: H: 6,0m, DIAM: 10cm
	POSTE DE ILUMINAÇÃO CURVO - TRÓPICO LP-511 MATERIAL: AÇO GALVANIZADO DIMENSÕES: H: 6,0m, DIAM: 10cm
	POSTES REMOVIDOS

QUADRO DE VEGETAÇÃO			
SIMBOLOGIA	NOME POPULAR	NOME CIENTÍFICO	PORTE
	GRAMA ESMERALDA	<i>Zoysia japonica</i>	FORRAÇÃO
	PALMEIRA IMPERIAL	<i>Roystonea Oleracea</i>	GRANDE
	IPÊ-BRANCO	<i>Tabebuia roseoalba</i>	GRANDE
	AGAVE-DRAÇÃO	<i>Agave attenuata</i>	MÉDIO
	CONFETE	<i>Diascia spp</i>	PEQUENO
	ONZE-HORAS	<i>Portulaca grandiflora</i>	PEQUENO
	PALMEIRA-SAMBALIA	<i>Cycas circinalis</i>	MÉDIO
	ÁRVORES EXISTENTES		GRANDE
	ÁRVORES REMOVIDAS		

QUADRO DE PONTOS DE LOCAÇÃO					
PONTO	COORD. "Y"	COORD. "X"	PONTO	COORD. "Y"	COORD. "X"
P1	7751596,7	5109619,8	M1	7751416,0	5109606,2
P2	7751597,8	5109603,1	M2	7751415,2	5109603,0
P3	7751450,7	5109611,1	M3	7751362,8	5109606,4
P4	7751450,9	5109591,5	M4	7751361,4	5109603,2
P1	7751409,0	5109611,4	V1	7751360,3	5109584,2
P1	7751409,6	5109591,3	V2	7751353,7	5109595,8
P1	7751331,7	5109621,4	V3	7751370,2	5109593,2
P1	7751318,9	5109586,4	V4	7751383,3	5109590,4
C1	7751332,1	5109599,0			

DETALHAMENTO		
SÍTIO HISTÓRIO DA PRAINHA		
VILA VELHA - ES		
DOCENTES	INDICADA	ESCALA
Michelly de Angelo, Luiz Marcelo Ribeiro, Simone Neiva	DATA	30/11/2015
LOCAL	PRONCHIA	
Sítio Histórico da PRAINHA, Centro, Vila Velha - ES		
DESCRIÇÃO		
Projeto Executivo - Arborização e Equipamentos.		
DISCENTES		
Tolentino Lucas do Carmo Neto.		02/02