





PLANTA BAIXA - TRECHO I 1/250




PLANTA BAIXA - TRECHO II 1/250

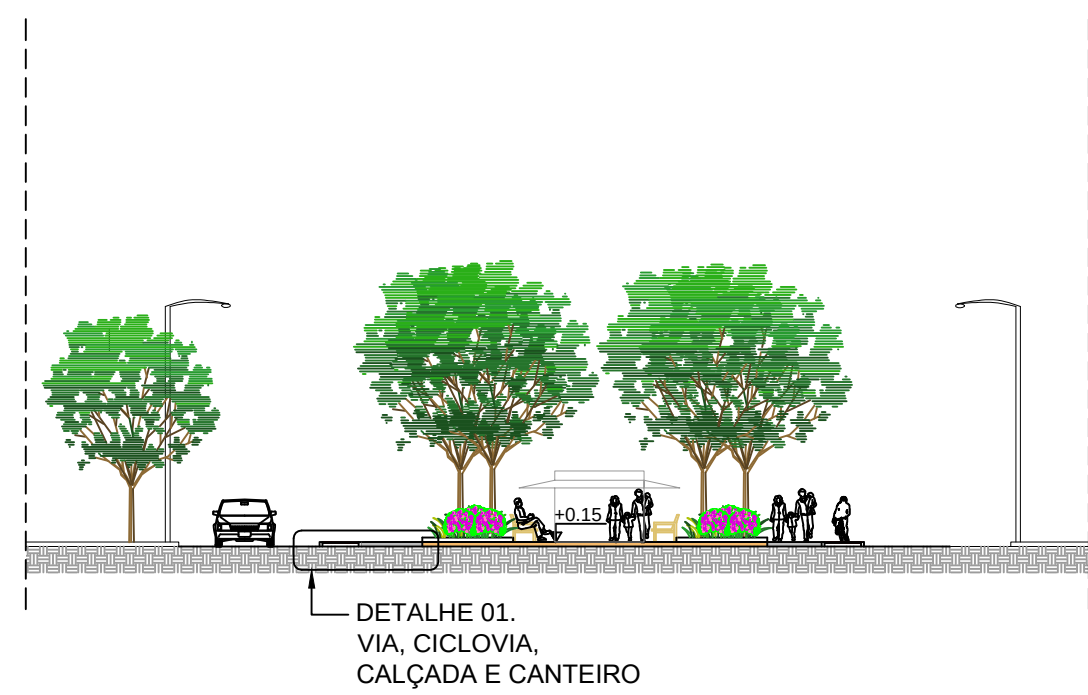


CORTE A-A' - TRECHO I 1/250

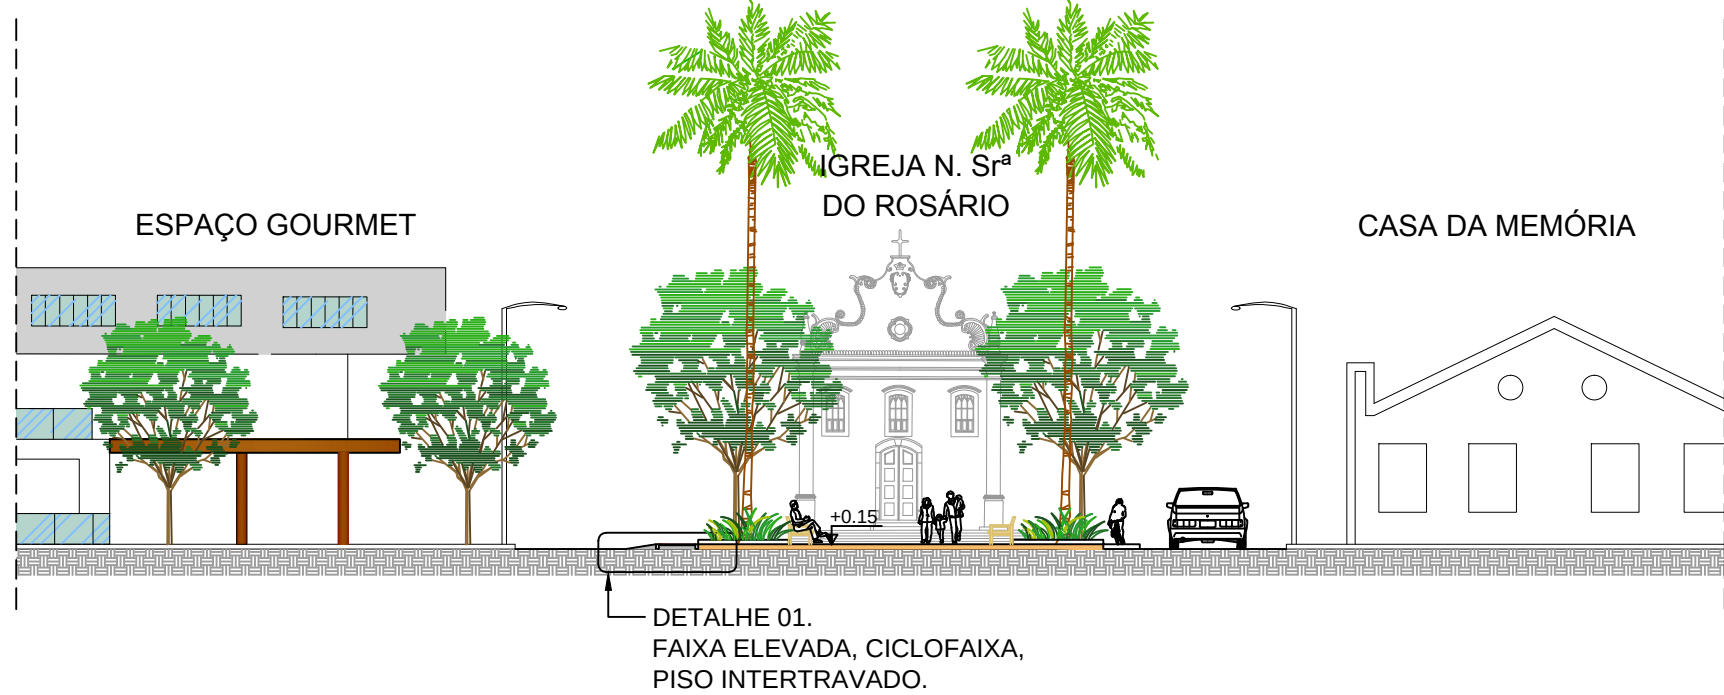


CORTE B-B' - TRECHO II 1/250

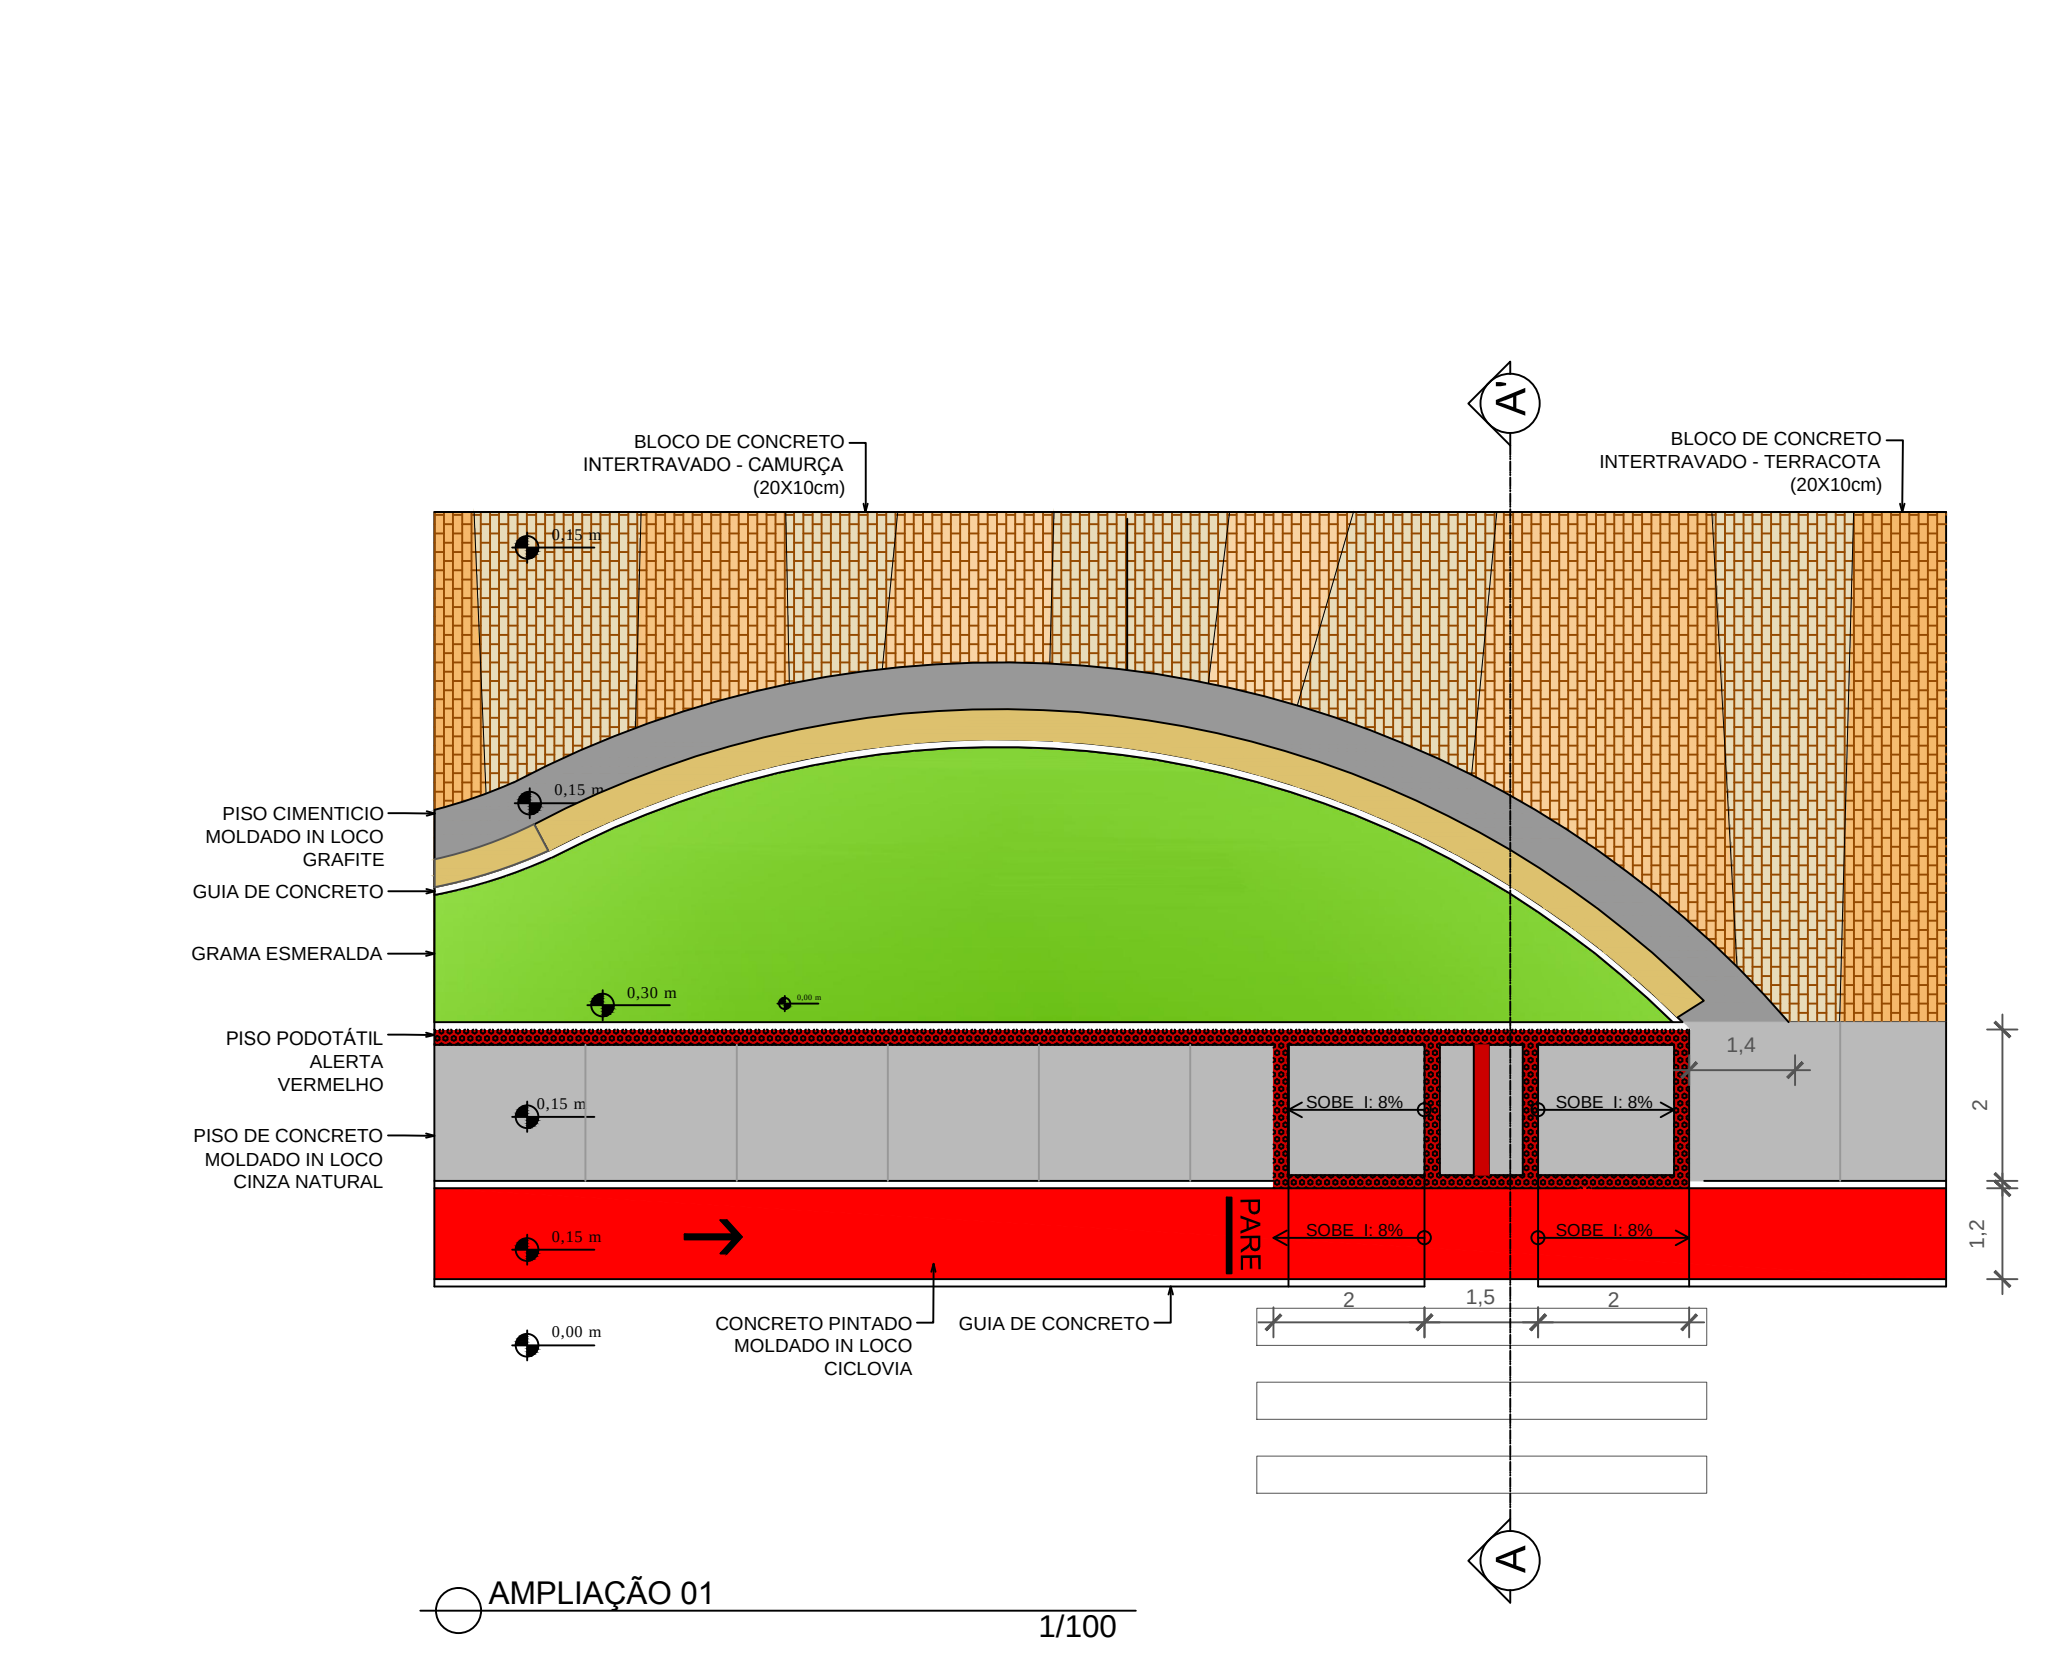


AMPLIAÇÃO 01 1/100

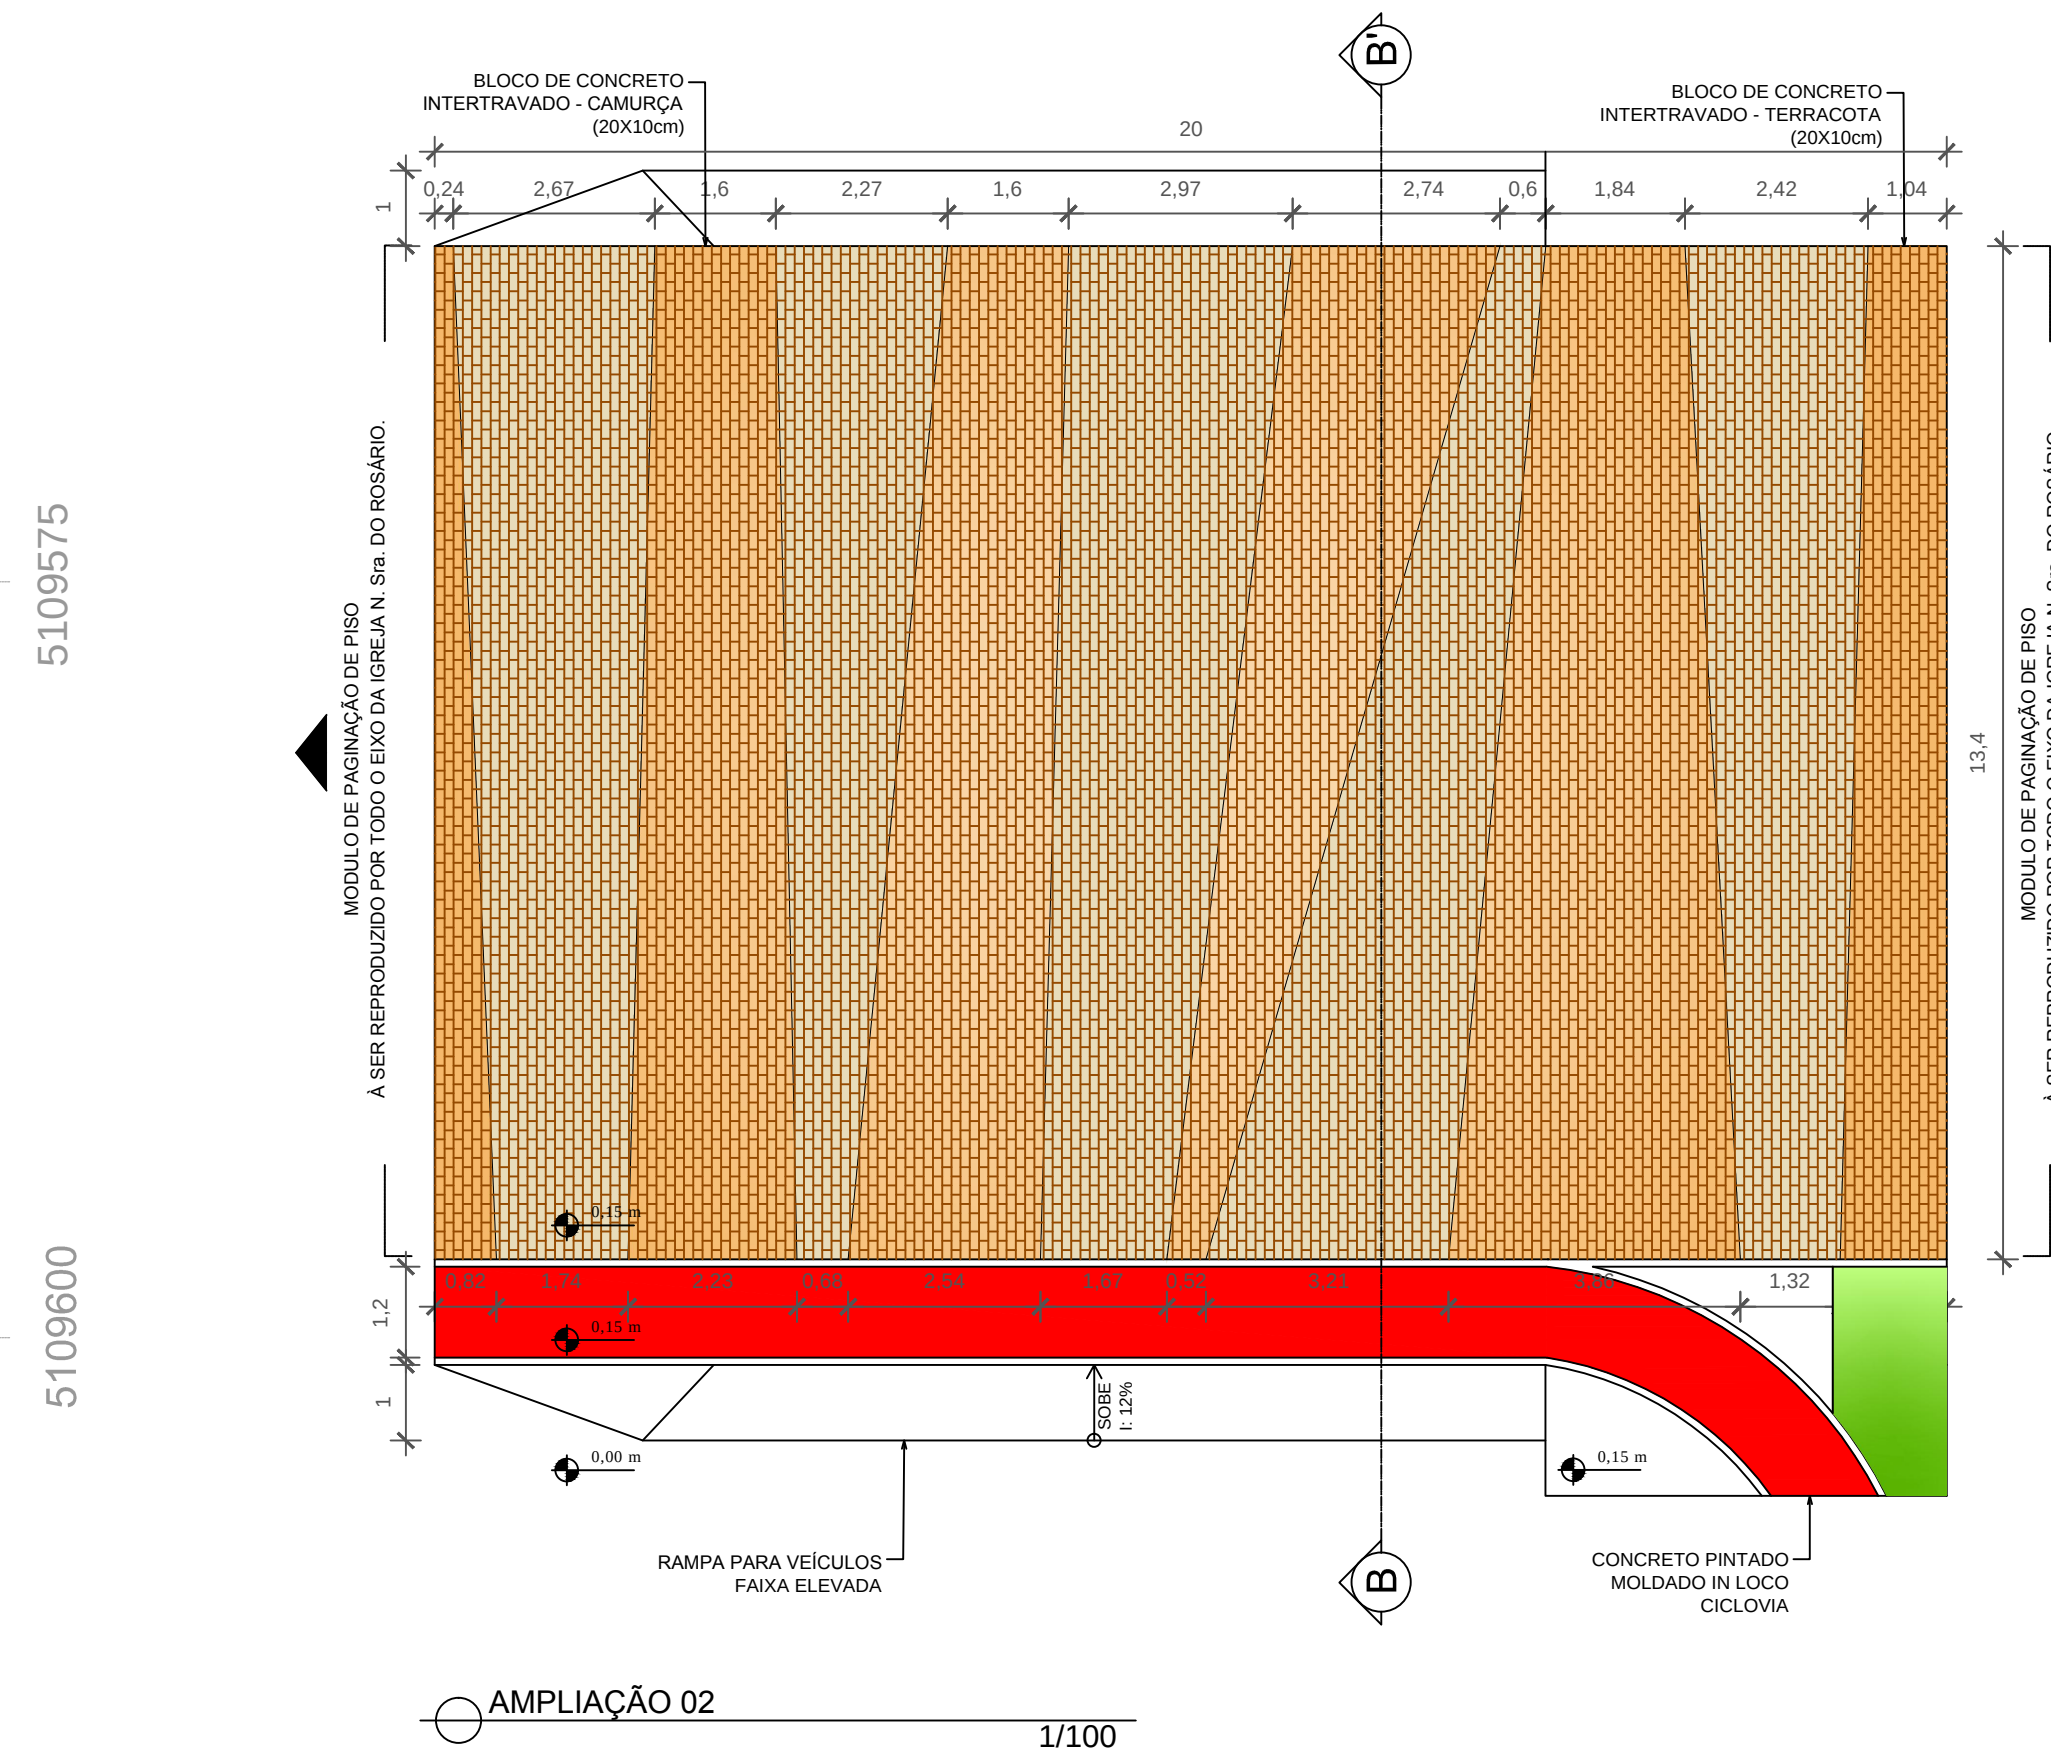


AMPLIAÇÃO 02 1/100

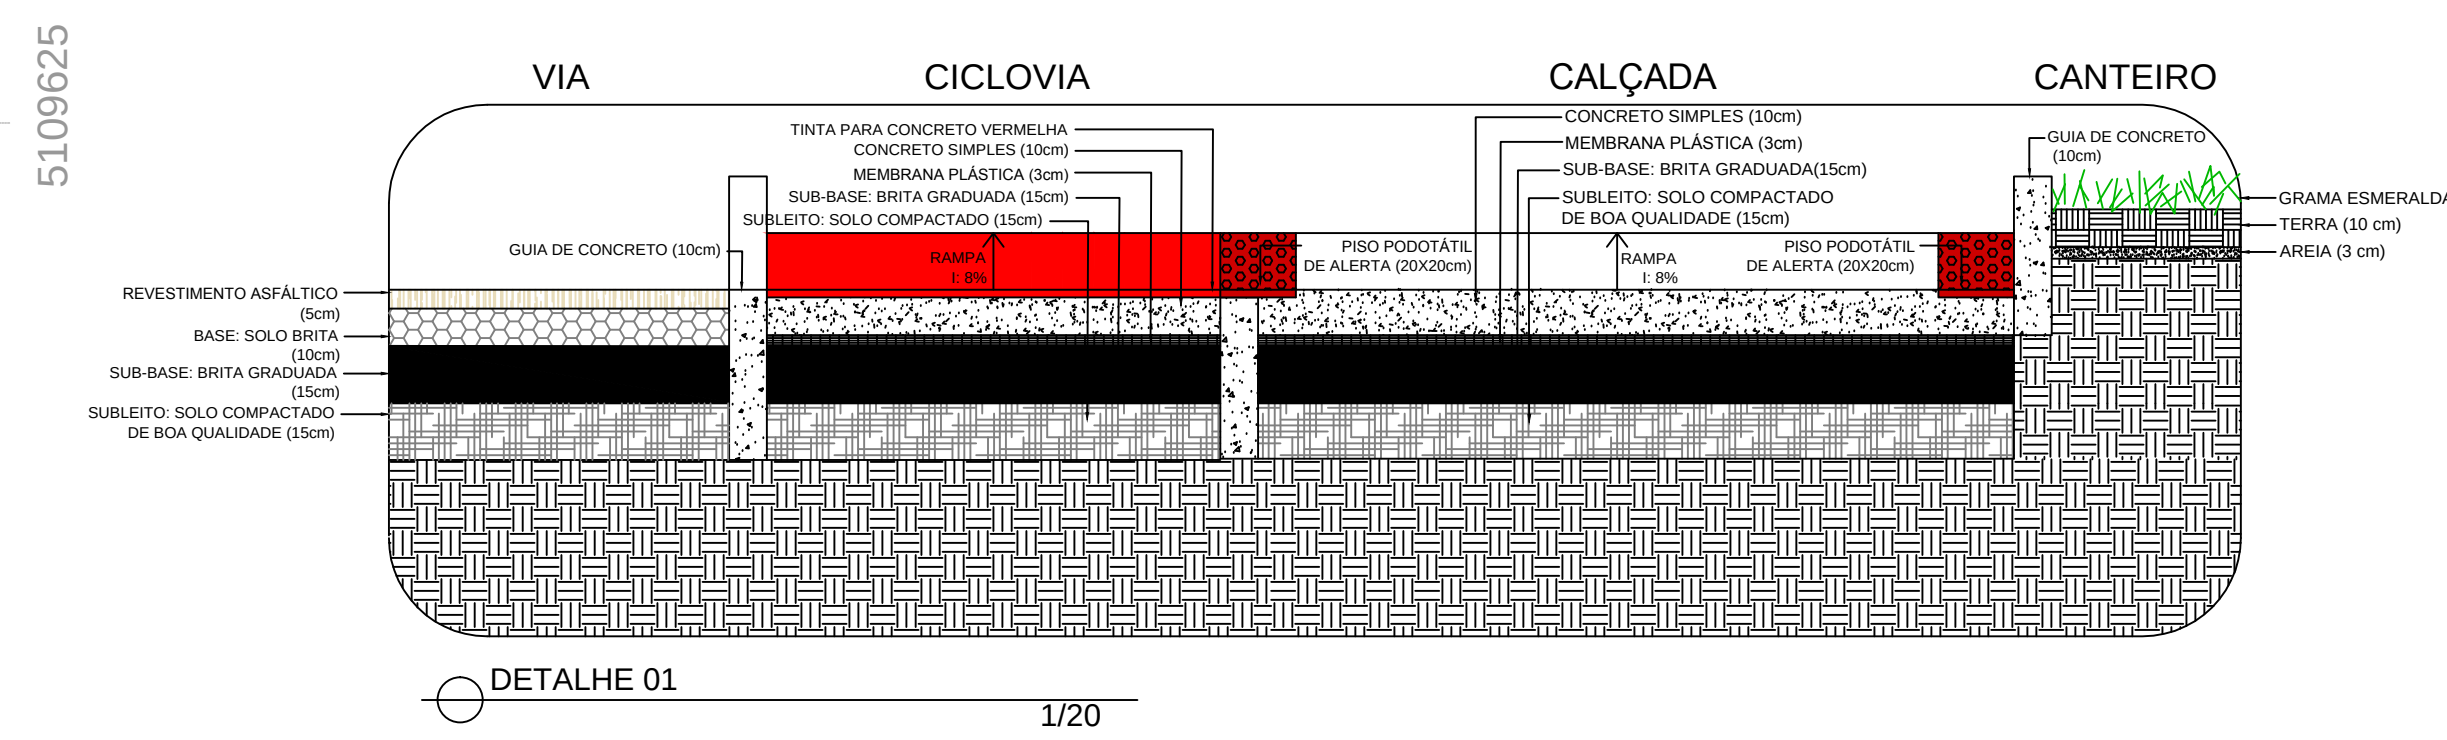

DETALHE 01 1/20

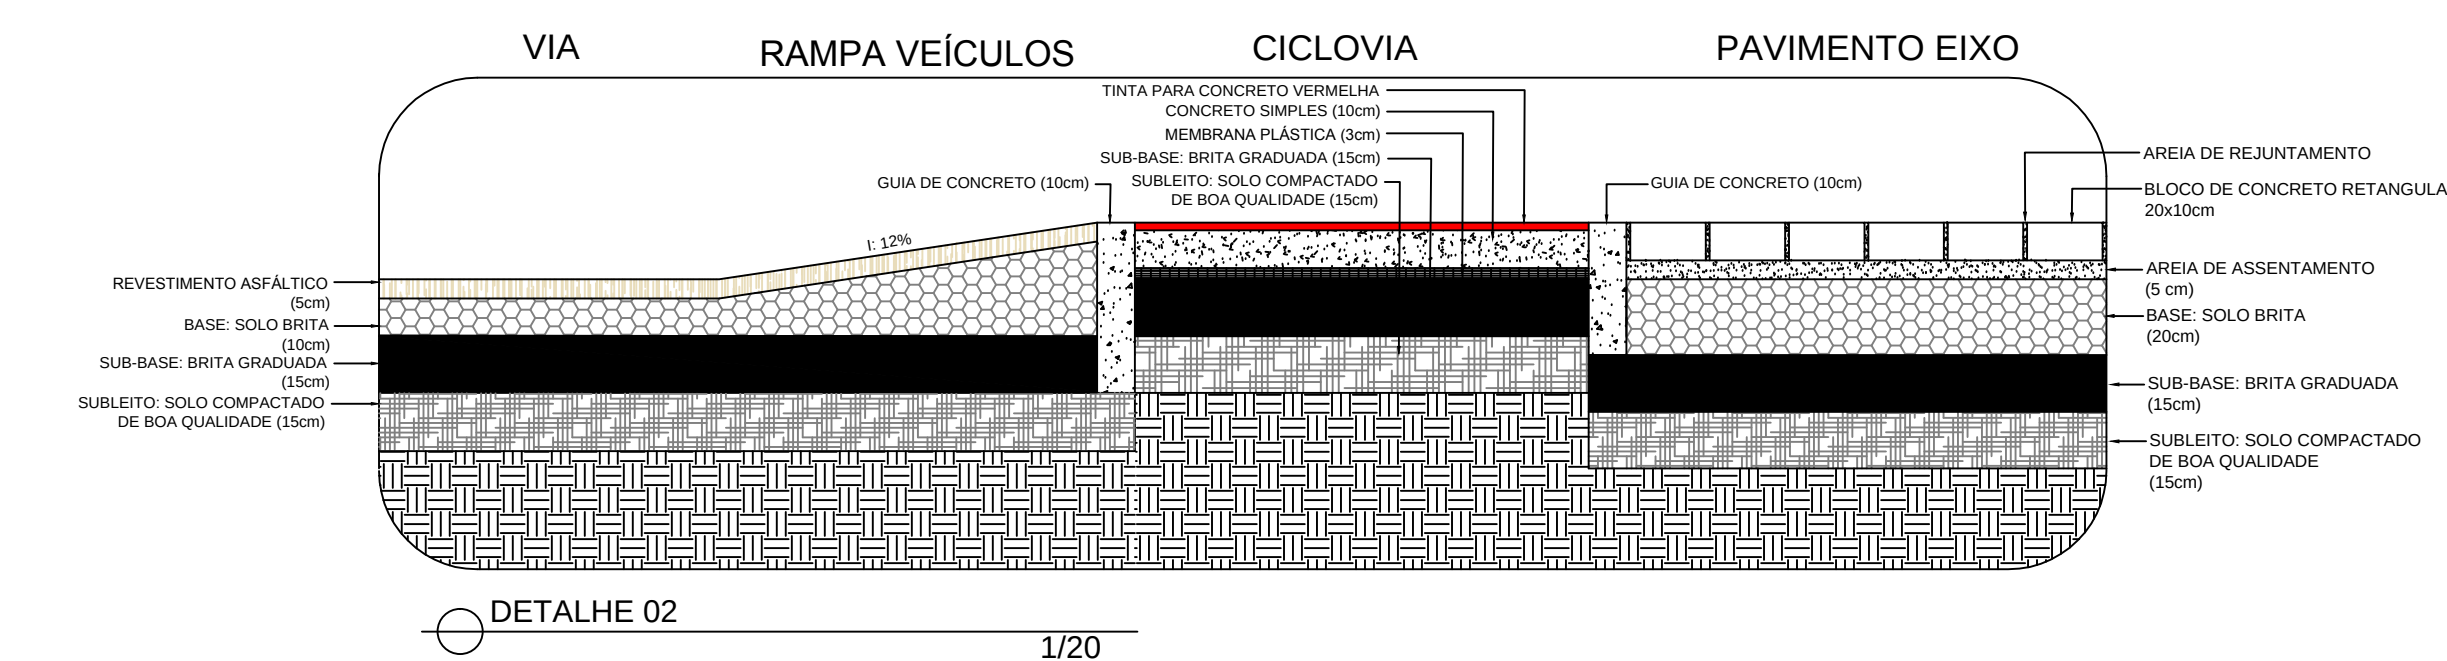

DETALHE 02 1/20

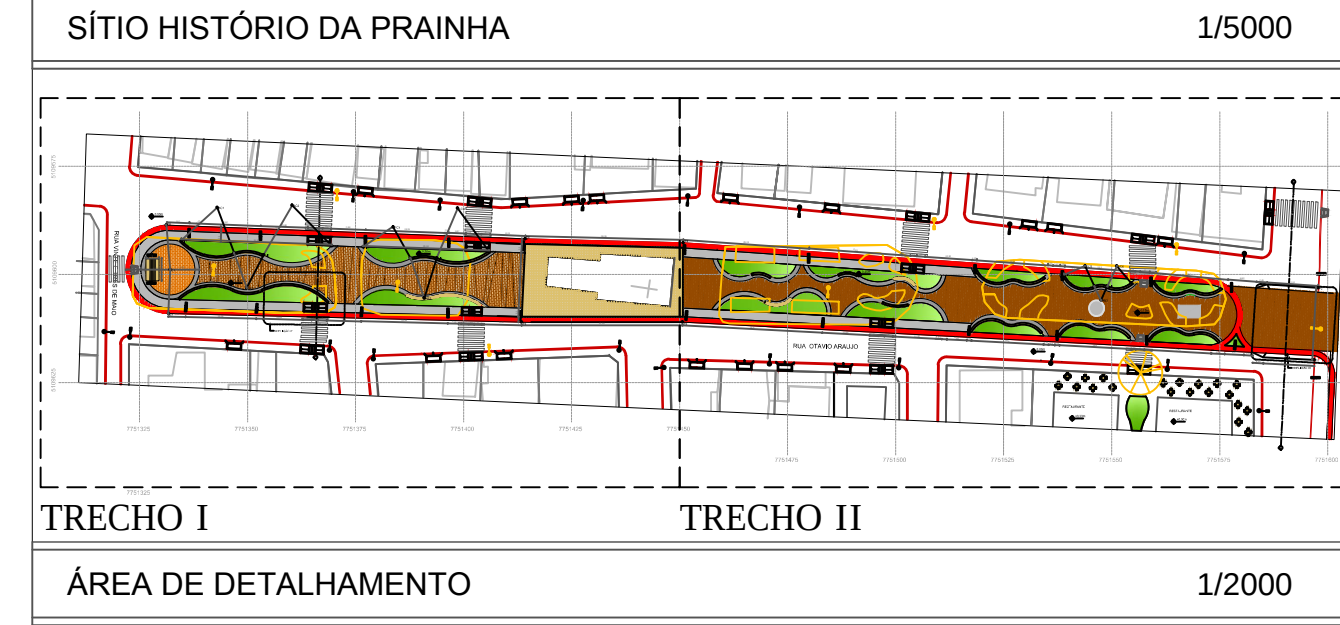

QUADRO DE PAVIMENTAÇÃO		
SIMBOLOGIA	IMAGEM	ESPECIFICAÇÃO
		GRAMA ESMERALDA - <i>Zoysia japonica</i> COR: VERDE ESMERALDA RESISTENTE À PISOTeios.
		PISO INTERTRAVADO BLOCO DE CONCRETO RETANGULAR COR: CAMURÇA - DIMENSÕES: 20X10cm
		PISO INTERTRAVADO BLOCO DE CONCRETO RETANGULAR COR: TERRACOTA - DIMENSÕES: 20X10cm
		PISO DE CONCRETO MOLDADO IN LOCO, ANTIDERRAPANTE COR: CINZA NATURAL - DIMENSÕES: 200X200cm
		PISO CIMENTÍCIO MOLDADO IN LOCO, ANTIDERRAPANTE COR: GRAFITE - DIMENSÕES: 200X200cm
		PISO DE CONCRETO - PINTADO - CICLOVIA MOLDADO IN LOCO, ANTIDERRAPANTE COR: VERMELHO
		PISO TÁTIL DE ALERTA FIXAÇÃO COM ARGAMASSA COR: VERMELHO - DIMENSÕES: 25x25cm
		PEDRA PORTUGUESA (PISO EXISTENTE)

QUADRO DE ILUMINAÇÃO	
SIMBOLOGIA	ESPECIFICAÇÃO
	POSTE DE ILUMINAÇÃO GERAL MATERIAL: CONCRETO E AÇO DIMENSÕES: H: 8,0m, DIAM: 25cm
	POSTE DE ILUMINAÇÃO CURVO DUPLO - TRÓPICO LP-521 MATERIAL: AÇO GALVANIZADO DIMENSÕES: H: 6,0m, DIAM: 10cm
	POSTE DE ILUMINAÇÃO CURVO - TRÓPICO LP-511 MATERIAL: AÇO GALVANIZADO DIMENSÕES: H: 6,0m, DIAM: 10cm
	REMOÇÃO DE POSTES DE ILUMINAÇÃO EXISTENTES

DADOS DE EXECUÇÃO	
SIMBOLOGIA	ESPECIFICAÇÃO
	DEMOLIÇÃO DO MEIO-FIO
	CONSTRUÇÕES A DEMOLIR
	ÁRVORES REMOVIDAS

QUADRO DE PONTOS DE LOCAÇÃO					
PONTO	COORD. "Y"	COORD. "X"	PONTO	COORD. "Y"	COORD. "X"
P1	7751596,7	5109619,8	AF2	7751370,2	5109593,2
P2	7751597,8	5109603,1	AC3	7751383,3	5109590,4
P3	7751450,7	5109611,1	AI3	7751378,5	5109596,4
P4	7751450,9	5109591,5	AF3	7751382,3	5109596,8
P1	7751409,0	5109611,4	AB2	7751309,0	5109605,6
P1	7751409,6	5109591,3	AC4	7751385,0	5109591,5
P1	7751331,7	5109621,4	AI4	7751409,0	5109611,4
P1	7751318,9	5109586,4	AF4	7751406,2	5109596,4
C1	7751332,1	5109599,0	AI5	7751539,7	5109600,0
AC1	7751343,0	5109584,6	AC5	7751318,9	5109586,4
AI1	7751334,7	5109592,0	AF5	7751332,1	5109599,0
AF1	7751335,0	5109595,0	AB3	7751334,7	5109586,4
AB1	7751348,8	5109603,4	AI6	7751335,0	5109595,0
AC2	7751360,3	5109584,2	AC6	7751348,8	5109603,4
AI2	7751353,7	5109595,8	AF6	7751343,0	5109584,6

DETALHAMENTO		
SÍTIO HISTÓRICO DA PRAINHA		
VILA VELHA - ES		
DOCENTES	Michelly de Angelo, Luiz Marcelo Ribeiro, Simone Neiva	ESCALA - INDICADA
LOCAL	Sítio Histórico da Prahina, Centro, Vila Velha - ES	DATA - 30/11/2015
DESCRIÇÃO	Projeto Executivo - Definições.	PROJECIONISTA - 01/02
DISCENTES	Tolentino Lucas do Carmo Neto.	