

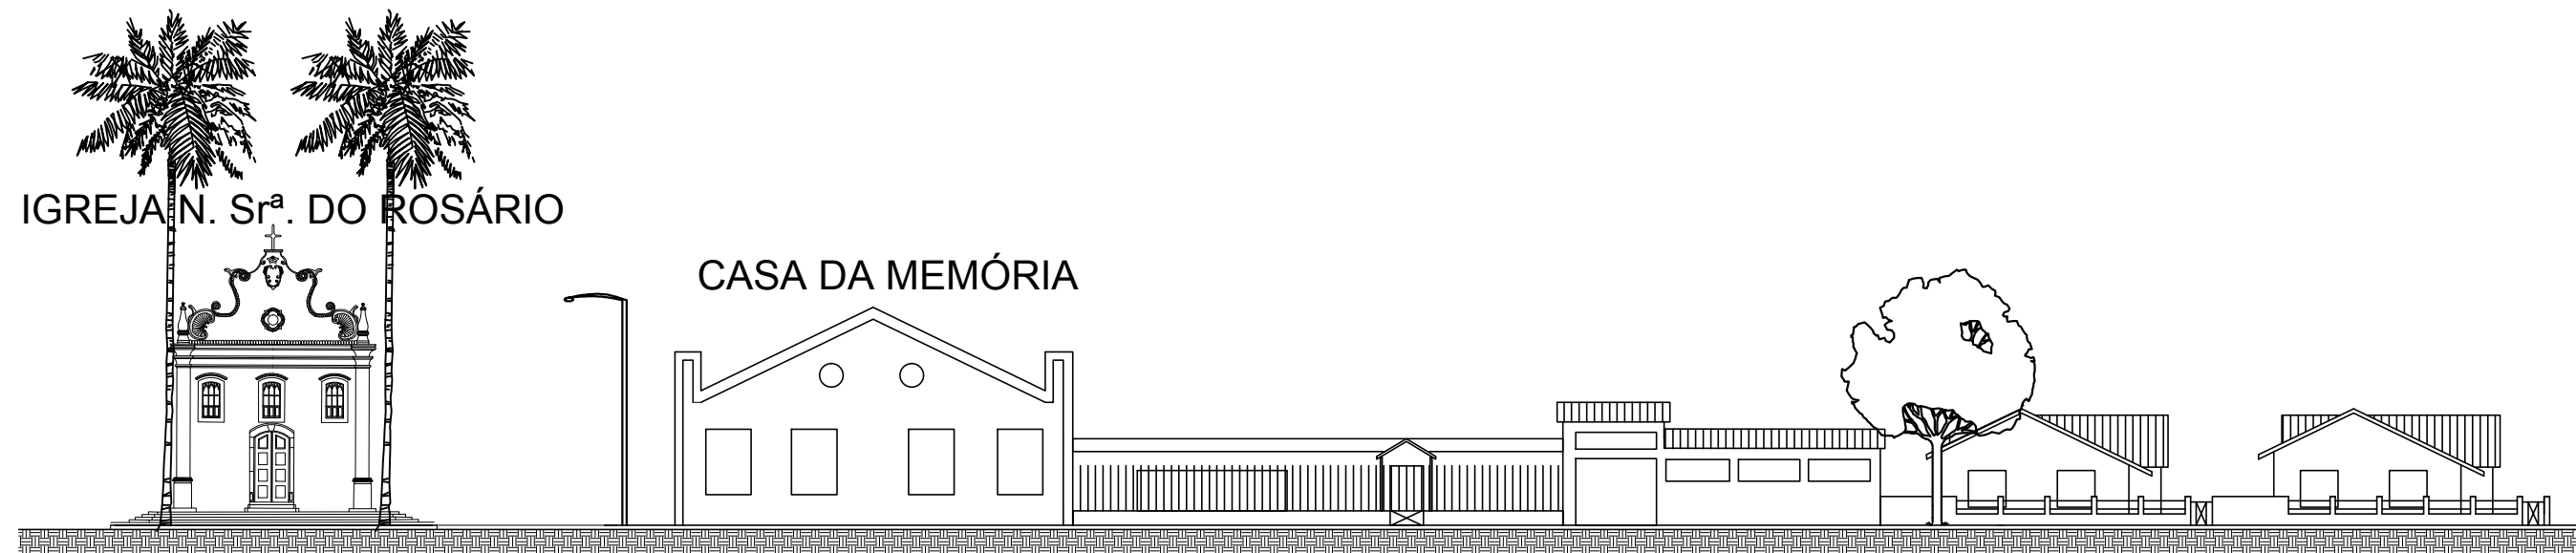


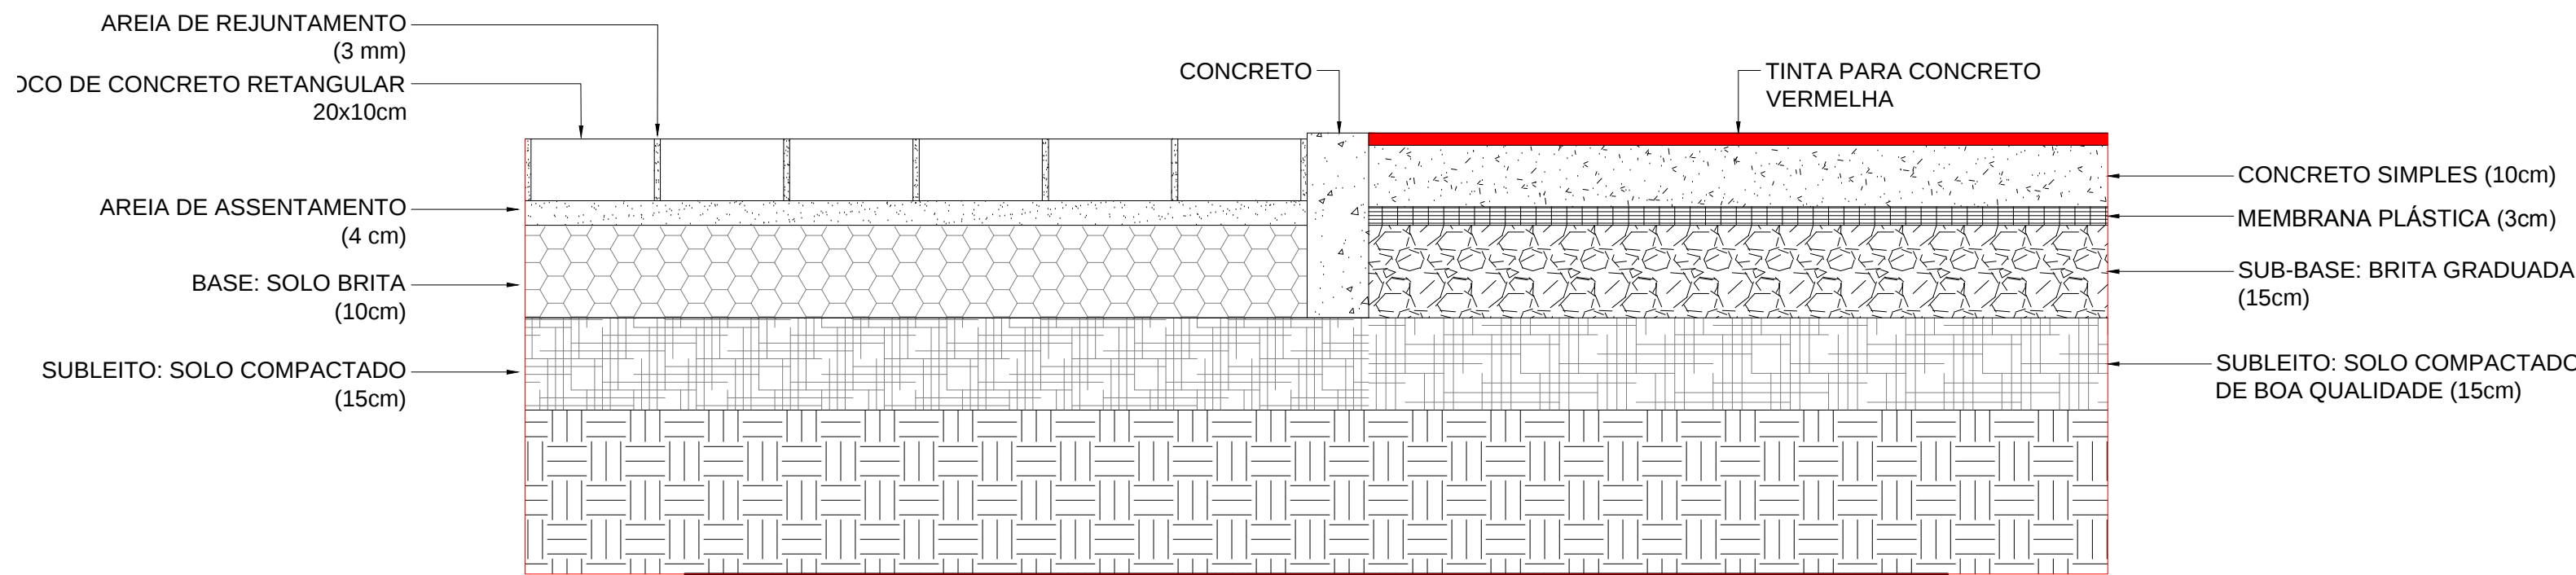


1CORTE AA
PARQUE PRAINHA
1/100



LEGENDA DE PAVIMENTAÇÃO	
	PISO INTERTRAVADO DE CONCRETO RETANGULAR CINZA
	PISO INTERTRAVADO DE CONCRETO RETANGULAR GRAFITE
	PISO INTERTRAVADO DE CONCRETO RETANGULAR CAMURÇA
	PISO INTERTRAVADO DE CONCRETO RETANGULAR TERRACOTA
	CONCRETO MOLDADO IN LOCO
	PISO DE BORRACHA ANTI-IMPACTO
	PISO PODOTÁTIL
	CONCRETO PINTADO MOLDADO IN LOCO - VERMELHO
	ESPELHO D'ÁGUA

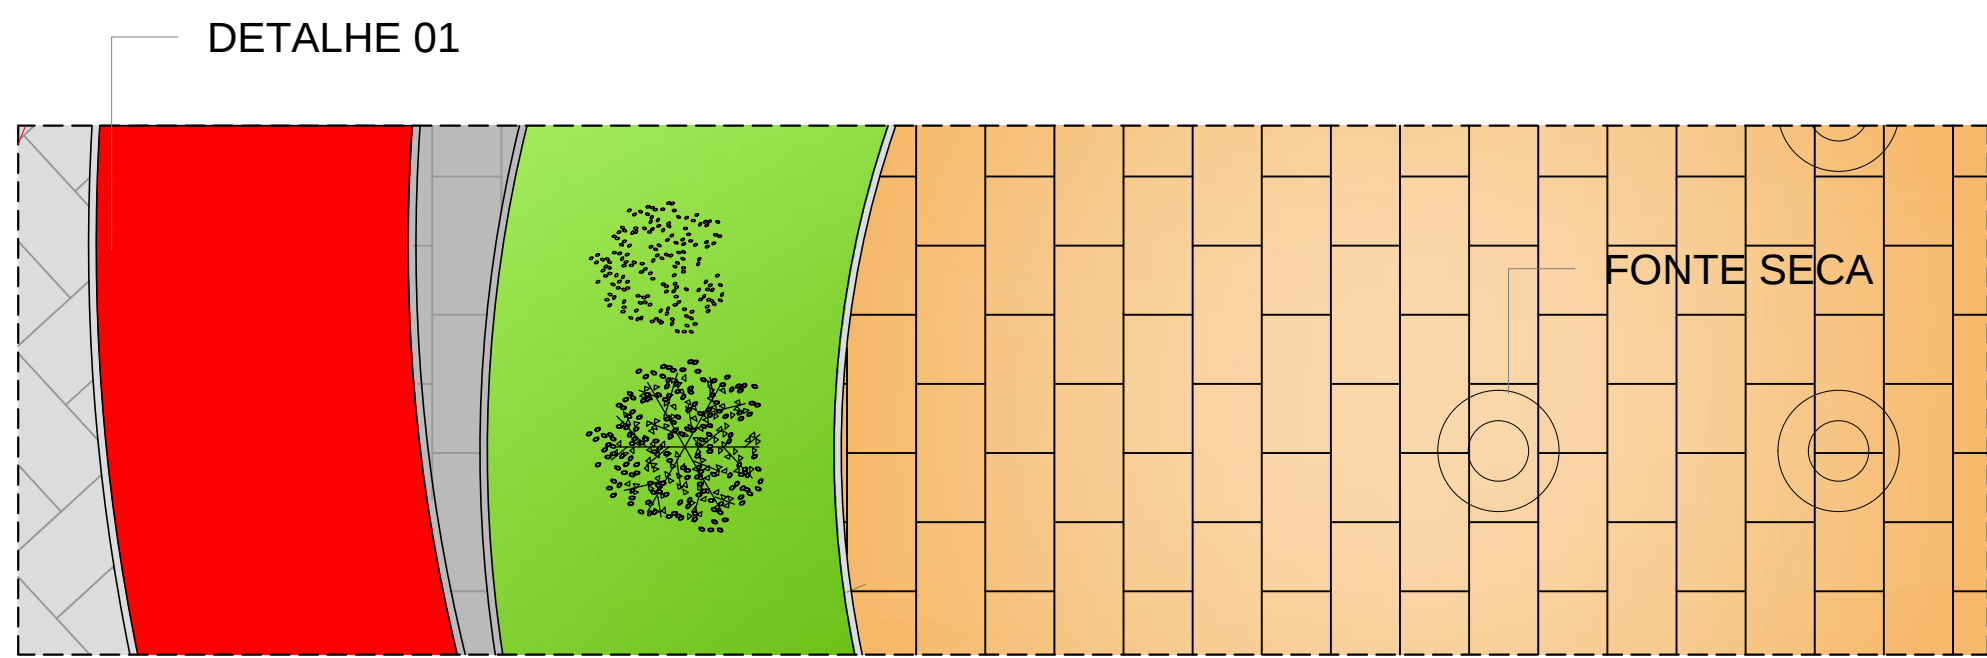

3DETALHE_01
AMPLIAÇÃO 1
1/10

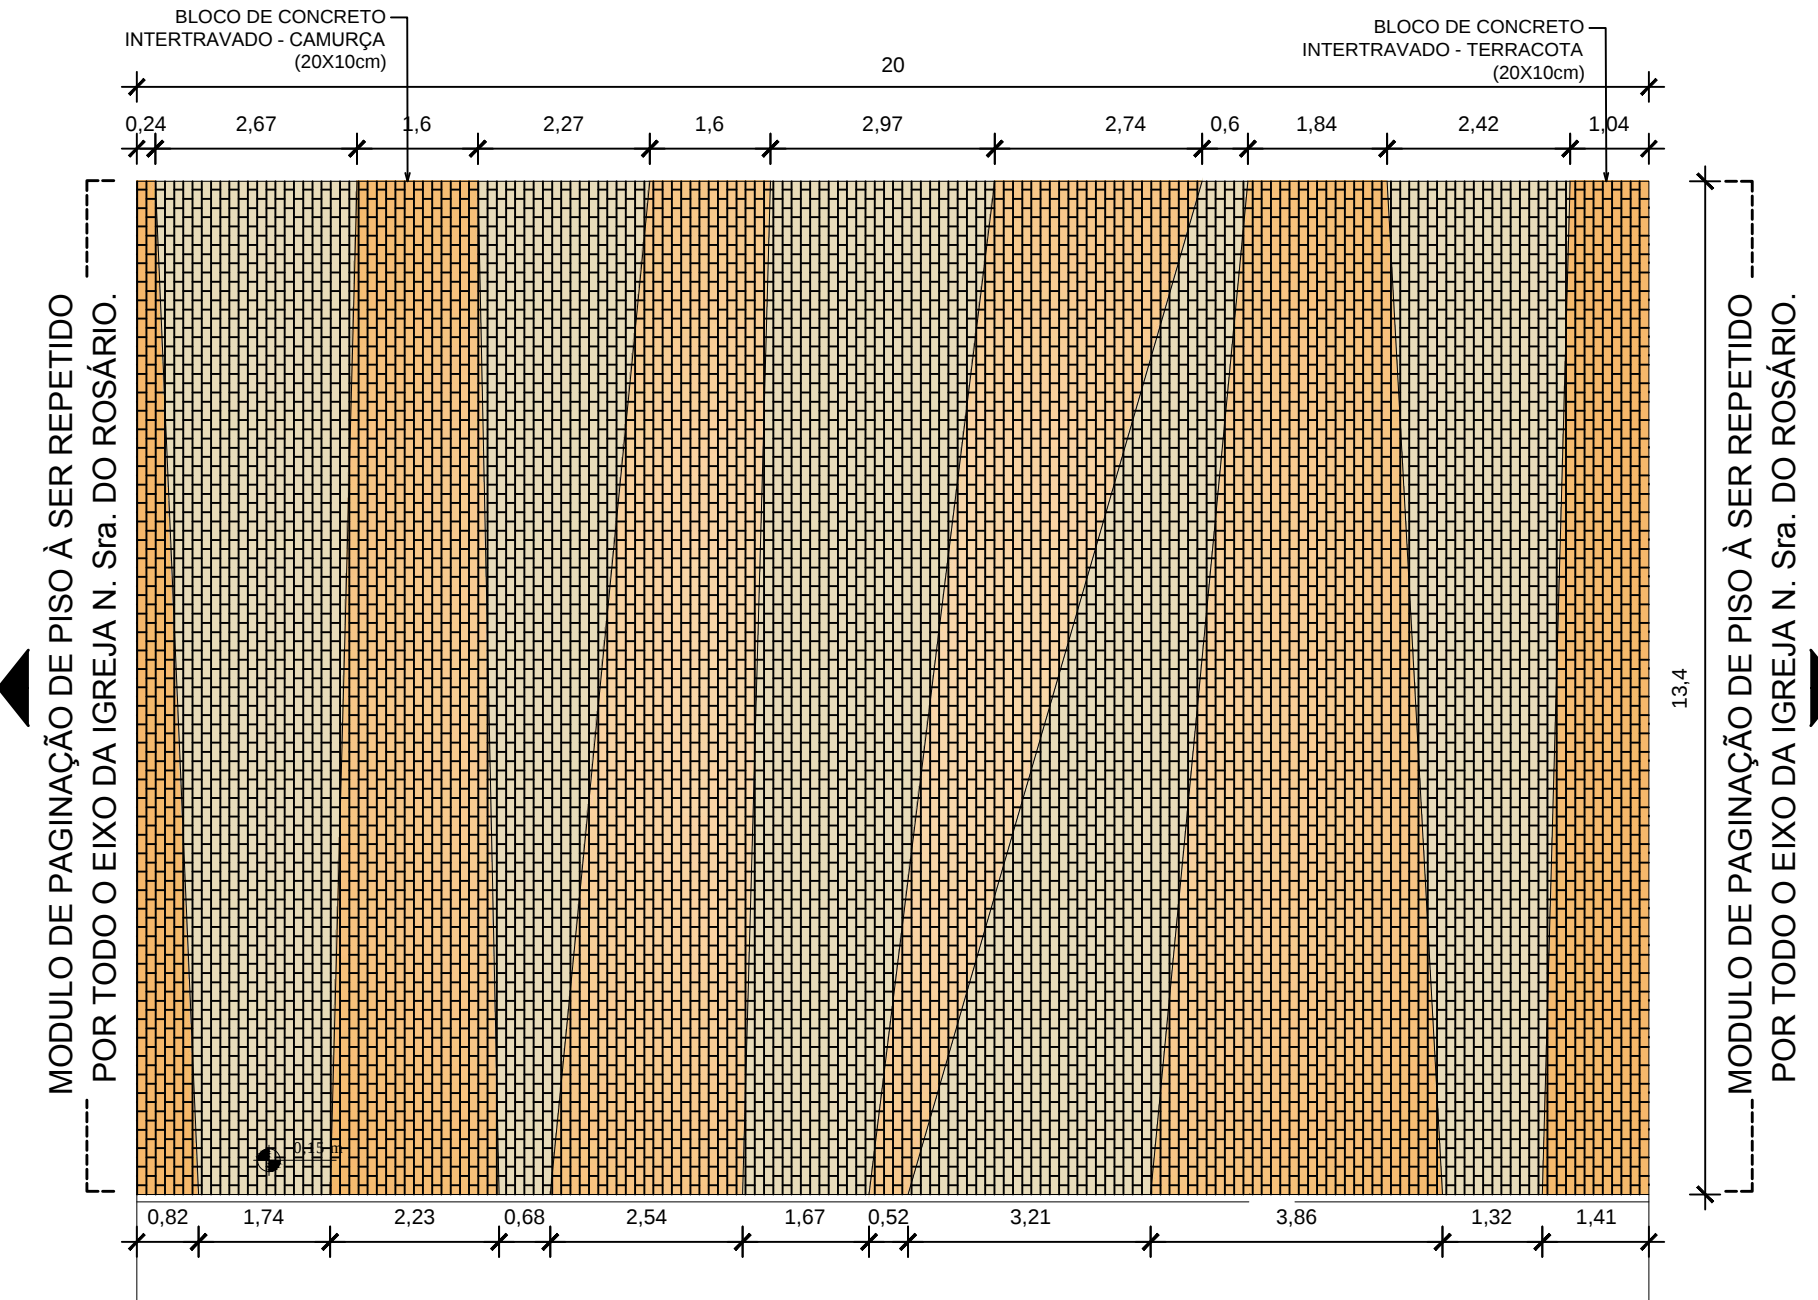

6MODULAÇÃO PISO
PARQUE PRAINHA
1/100

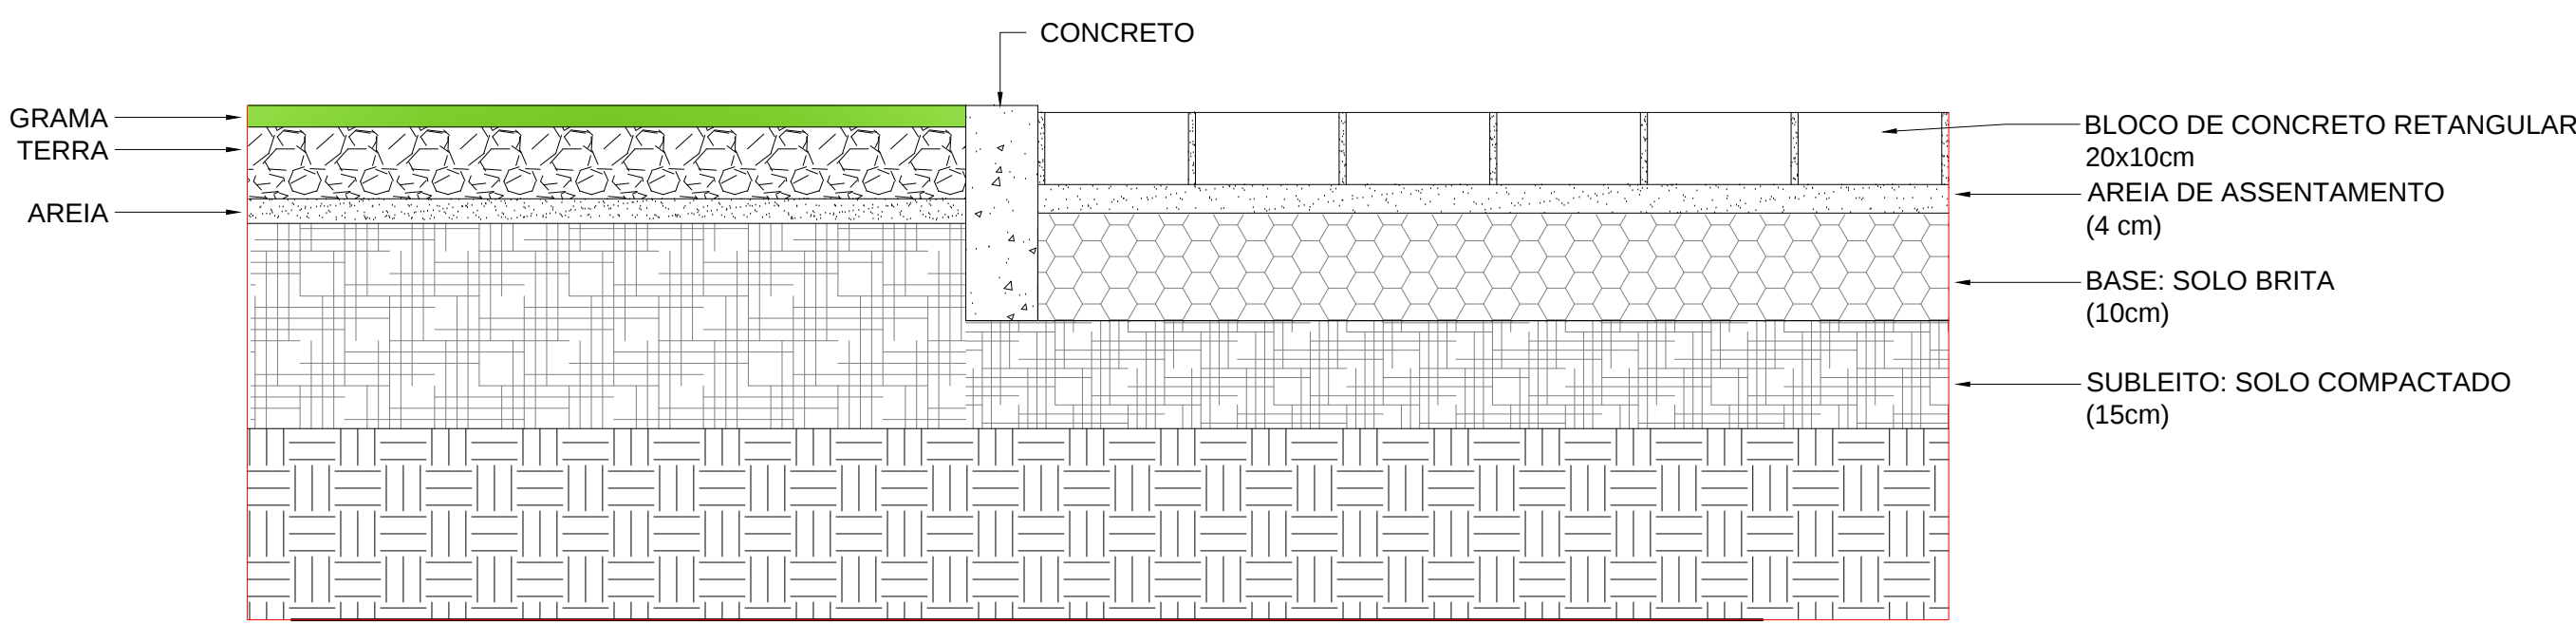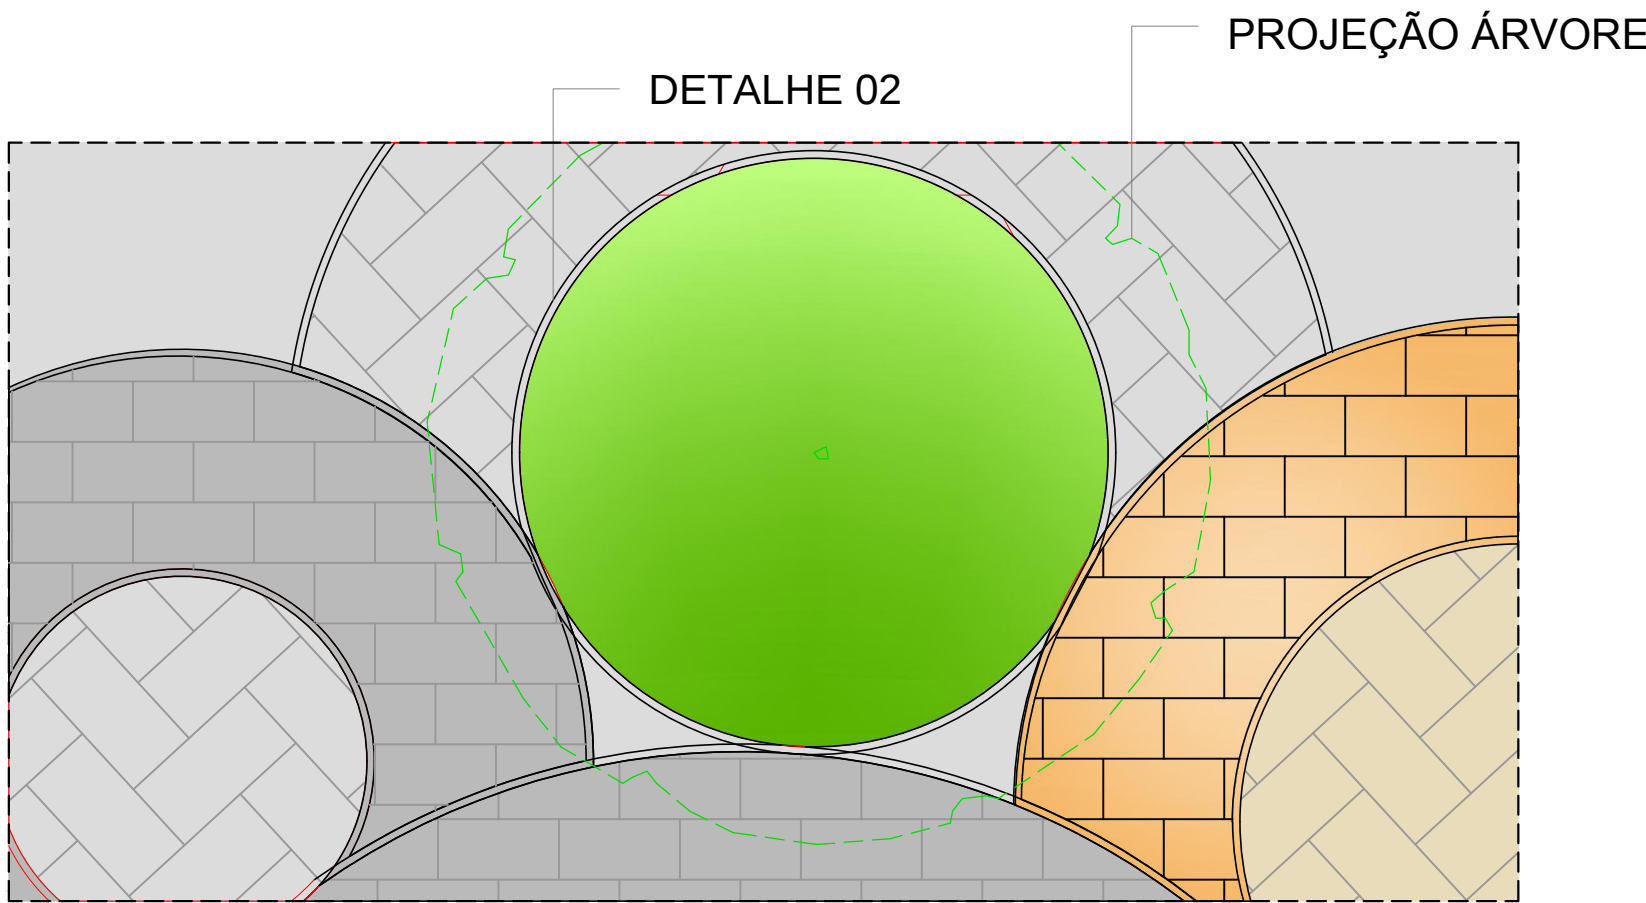

5DETALHE_02
AMPLIAÇÃO 3
1/10

4AMPLIAÇÃO 3
PARQUE PRAINHA
1/100