

7751650

7751675

7751700


7751725

7751750

7751775

7751800


7751825

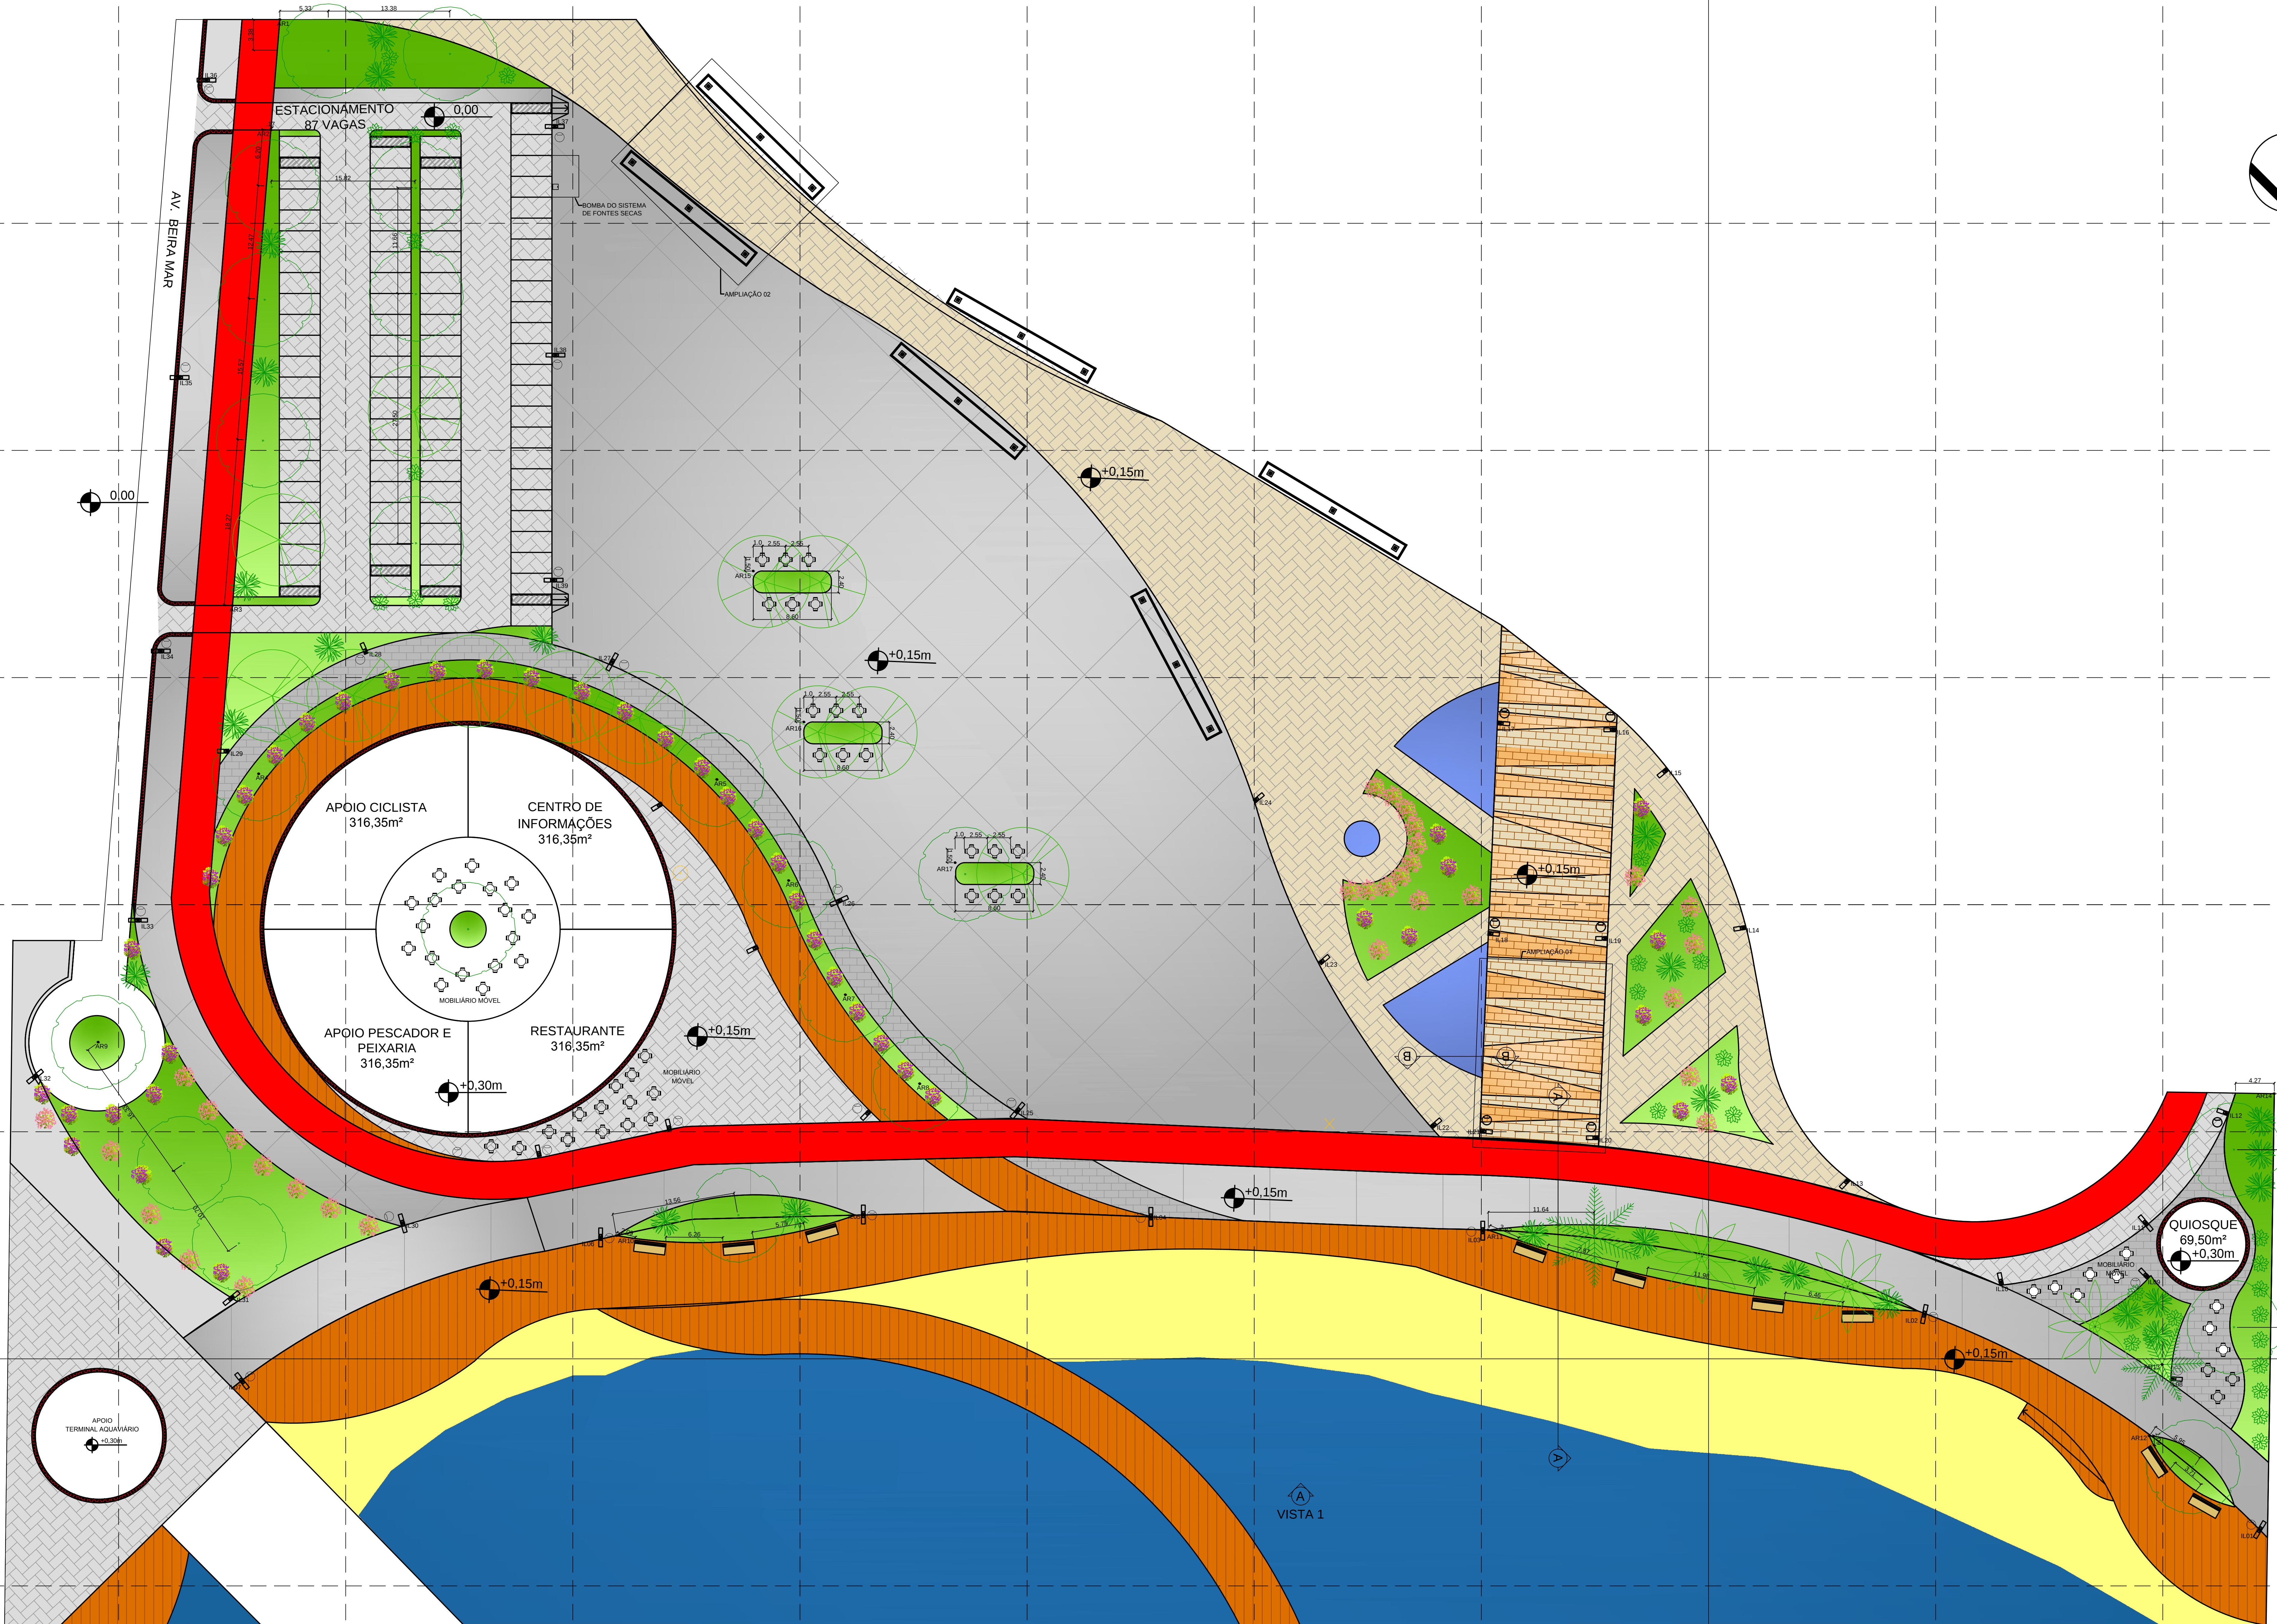

LEGENDA		
TABELA DE MOBILIÁRIO E EQUIPAMENTOS		
SIMBOLOGIA	IMAGEM	ESPECIFICAÇÃO
		MESA BISTRÔ MERCADO - VIA PÚBLICA, ESTRUTURA EM TUBOS E CHAPAS DE AÇO GALVANIZADO, TAMPO E ASSENTOS DE MADEIRA LYPTUS TRATADA, COR: PRETO FOSCO, DIÂMETRO: 1,00m.
		BANCO PREVA-URBANA LPU151 - MMCITÉ, ESTRUTURA DE AÇO, ENCOSTO E ASSENTO DE RIPAS DE MADEIRA, DIMENSÕES: 1,8x0,78m ALTURA: 0,84m.
		LIXEIRA DIAGONAL DG115 - MMCITÉ, CORPO DE AÇO E REVESTIMENTO DE RIPAS DE MADEIRA, DIÂMETRO: 30cm ALTURA: 94cm.
		FONTE SECA WATERBOY PLUS - SAFE-RAIN, ESTRUTURA DE AÇO INOXIDÁVEL, POSSUI SISTEMA DE ILUMINAÇÃO DE LED PROGRAMÁVEL, DIMENSÕES: 0,6x0,60m.
		POSTE CURVO SIMPLES EPCS 6 - ELETROTUBOS, ACABAMENTO EM AÇO GALVANIZADO E PINTURA ELETROSTÁTICA A PÓ, ALTURA: 6m.
		POSTE CURVO DUPLO EPCD 12 - ELETROTUBOS, ACABAMENTO EM AÇO GALVANIZADO E PINTURA ELETROSTÁTICA A PÓ, ALTURA: 12m.

TABELA DE VEGETAÇÃO		
SIMBOLOGIA	IMAGEM	ESPECIFICAÇÃO
		PALMEIRA IMPERIAL, NOME CIENTÍFICO: <i>Roystonea Oleracea</i> , ALTURA: 10-25m, CULTIVADA EM SOL PLENO.
		ÍPÊ-BRANCO (ÁRVORE), NOME CIENTÍFICO: <i>Tabebuia roseo-alba</i> , ALTURA: 9-12m, CULTIVADA EM SOL PLENO, CICLO DE VIDA PERENE.
		AGAVE-ORAGÃO (ARBUSTO), NOME CIENTÍFICO: <i>Agave attenuata</i> , ALTURA: 1,2-1,8m, CULTIVADA EM SOL PLENO, CICLO DE VIDA PERENE.
		CONFETE (FLORES), NOME CIENTÍFICO: <i>Dianthus spp</i> , ALTURA: 0,3-0,4m, CULTIVADA EM MEIA SOMBRA OU SOL PLENO, CICLO DE VIDA PERENE.
		ONZE-HORAS (FLORES), NOME CIENTÍFICO: <i>Portulaca grandiflora</i> , ALTURA: 0,1-0,3m, CULTIVADA EM SOL PLENO, CICLO DE VIDA PERENE.
		PALMEIRA-SAMAMBAIA (ARBUSTO), NOME CIENTÍFICO: <i>Cyras carolinensis</i> , ALTURA: 4-7,5m, CULTIVADA EM MEIA SOMBRA OU SOL PLENO, CICLO DE VIDA PERENE.
		GRAMA ESMERALDA, NOME CIENTÍFICO: <i>Zoysia japonica</i> , ALTURA IDEAL: 3cm, CULTIVADA EM SOL PLENO, CICLO DE VIDA PERENE.
		PALMEIRAS EXISTENTES
		ÁRVORES EXISTENTES

PONTOS DE AMARRAÇÃO		
CÓDIGO	X	Y
AR1	7.751.652,6	5.109.757,2
AR2	7.751.664,7	5.109.758,2
AR3	7.751.717,1	5.109.762,5
AR4	7.751.735,6	5.109.759,6
AR5	7.751.736,2	5.109.759,1
AR6	7.751.747,4	5.109.701,2
AR7	7.751.759,9	5.109.695,0
AR8	7.751.769,7	5.109.696,8
AR9	7.751.765,2	5.109.772,2
AR10	7.751.786,4	5.109.720,2
AR11	7.751.785,8	5.109.624,2
AR12	7.751.808,5	5.109.551,5
AR13	7.751.800,6	5.109.550,0
AR14	7.751.770,8	5.109.537,7
AR15	7.751.713,3	5.109.705,1
AR16	7.751.729,9	5.109.699,6
AR17	7.751.745,4	5.109.682,9
IL01	7.751.818,8	5.109.539,3
IL02	7.751.795,1	5.109.576,2
IL03	7.751.785,9	5.109.624,9
IL04	7.751.784,4	5.109.661,4
IL05	7.751.784,1	5.109.693,0
IL06	7.751.786,6	5.109.722,0
IL07	7.751.802,4	5.109.761,4
IL08	7.751.802,2	5.109.548,9
IL09	7.751.790,9	5.109.551,8
IL10	7.751.791,6	5.109.567,8
IL11	7.751.785,0	5.109.551,9
IL12	7.751.773,0	5.109.547,0
IL13	7.751.780,4	5.109.584,7
IL14	7.751.762,5	5.109.596,2
IL15	7.751.735,2	5.109.604,7
IL16	7.751.730,7	5.109.610,5
IL17	7.751.730,0	5.109.622,9
IL18	7.751.763,2	5.109.624,1
IL19	7.751.753,7	5.109.611,4
IL20	7.751.775,6	5.109.612,4
IL21	7.751.775,0	5.109.625,0
IL22	7.751.774,3	5.109.630,3
IL23	7.751.756,3	5.109.642,6
IL24	7.751.738,5	5.109.649,8
IL25	7.751.772,7	5.109.676,0
IL26	7.751.749,6	5.109.695,7
IL27	7.751.723,3	5.109.720,7
IL28	7.751.722,2	5.109.747,8
IL29	7.751.733,2	5.109.763,1
IL30	7.751.785,1	5.109.743,7
IL31	7.751.783,3	5.109.762,4
IL32	7.751.768,9	5.109.784,2
IL33	7.751.761,7	5.109.772,9
IL34	7.751.722,1	5.109.770,4
IL35	7.751.692,0	5.109.785,3
IL36	7.751.659,3	5.109.765,4
IL37	7.751.664,3	5.109.723,0
IL38	7.751.689,5	5.109.726,9
IL39	7.751.714,2	5.109.727,1

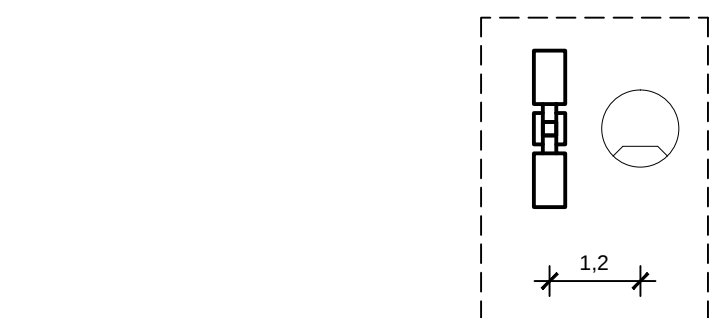

MÓDULO LIXEIRA E POSTE
1/100

PROJETO EXECUTIVO		
SÍTIO HISTÓRICO DA PRAINHA VILA VELHA - ES		
PROJETANTES	Michelley de Angelo, Luiz Marcelo Ribeiro, Simone Neiva	DATA: 1/2020
LOCAL	Sítio Histórico da PRAINHA, Centro, Vila Velha - ES	DATA: 10/11/2019
DESCRIÇÃO	Planta Baixa - Arborização e Equipamentos	PRATICA: 02/04
PROJETANTE	Bruna Ribeiro Siqueira	